
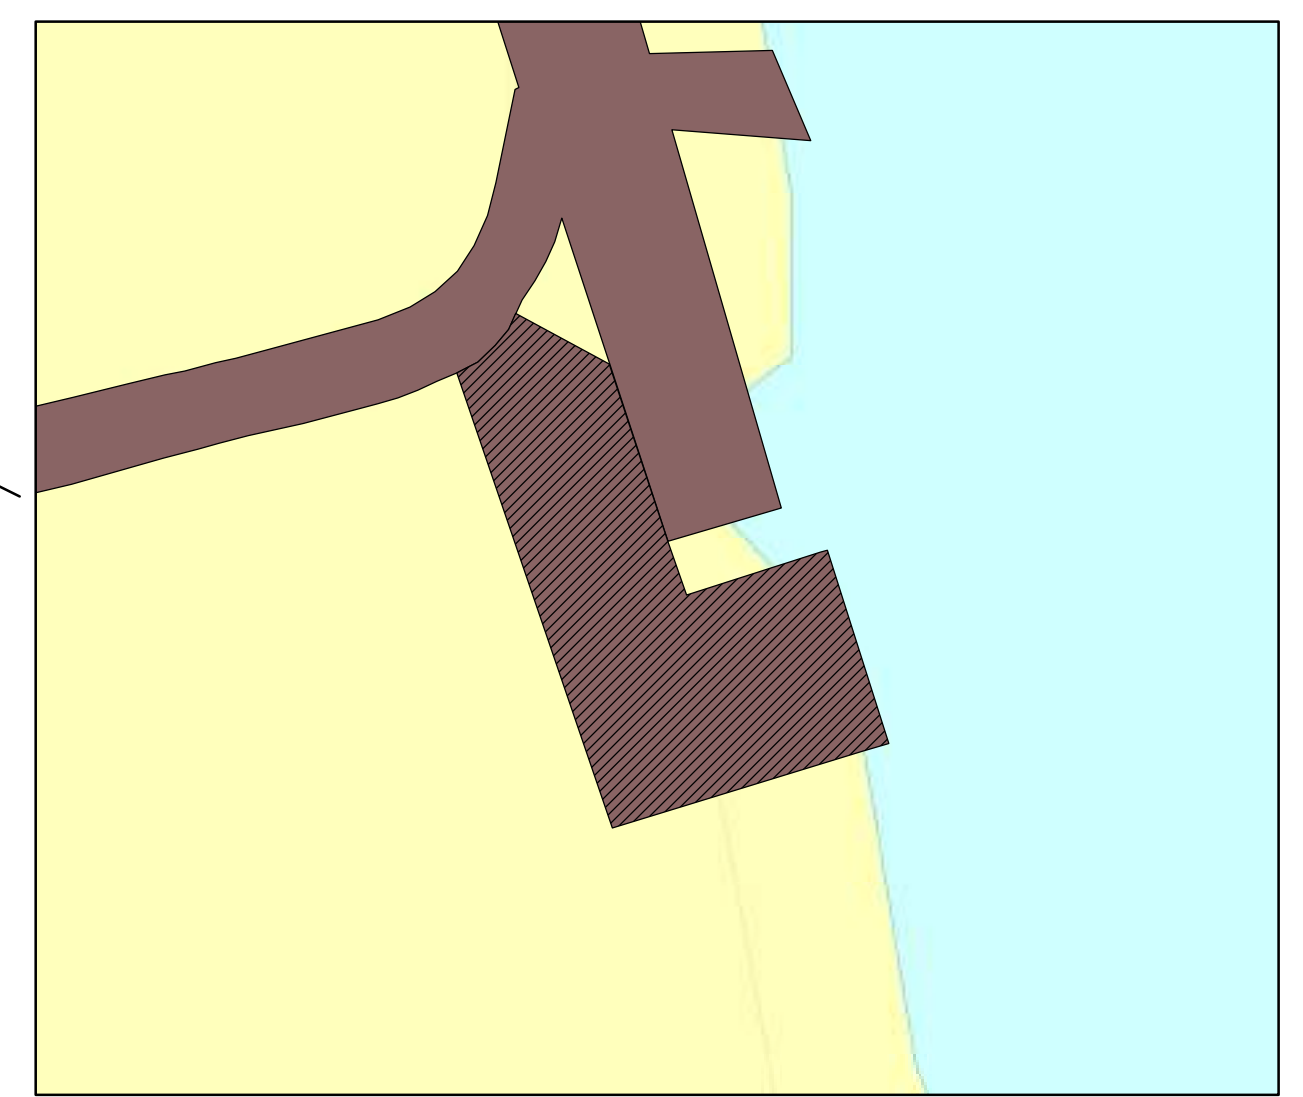
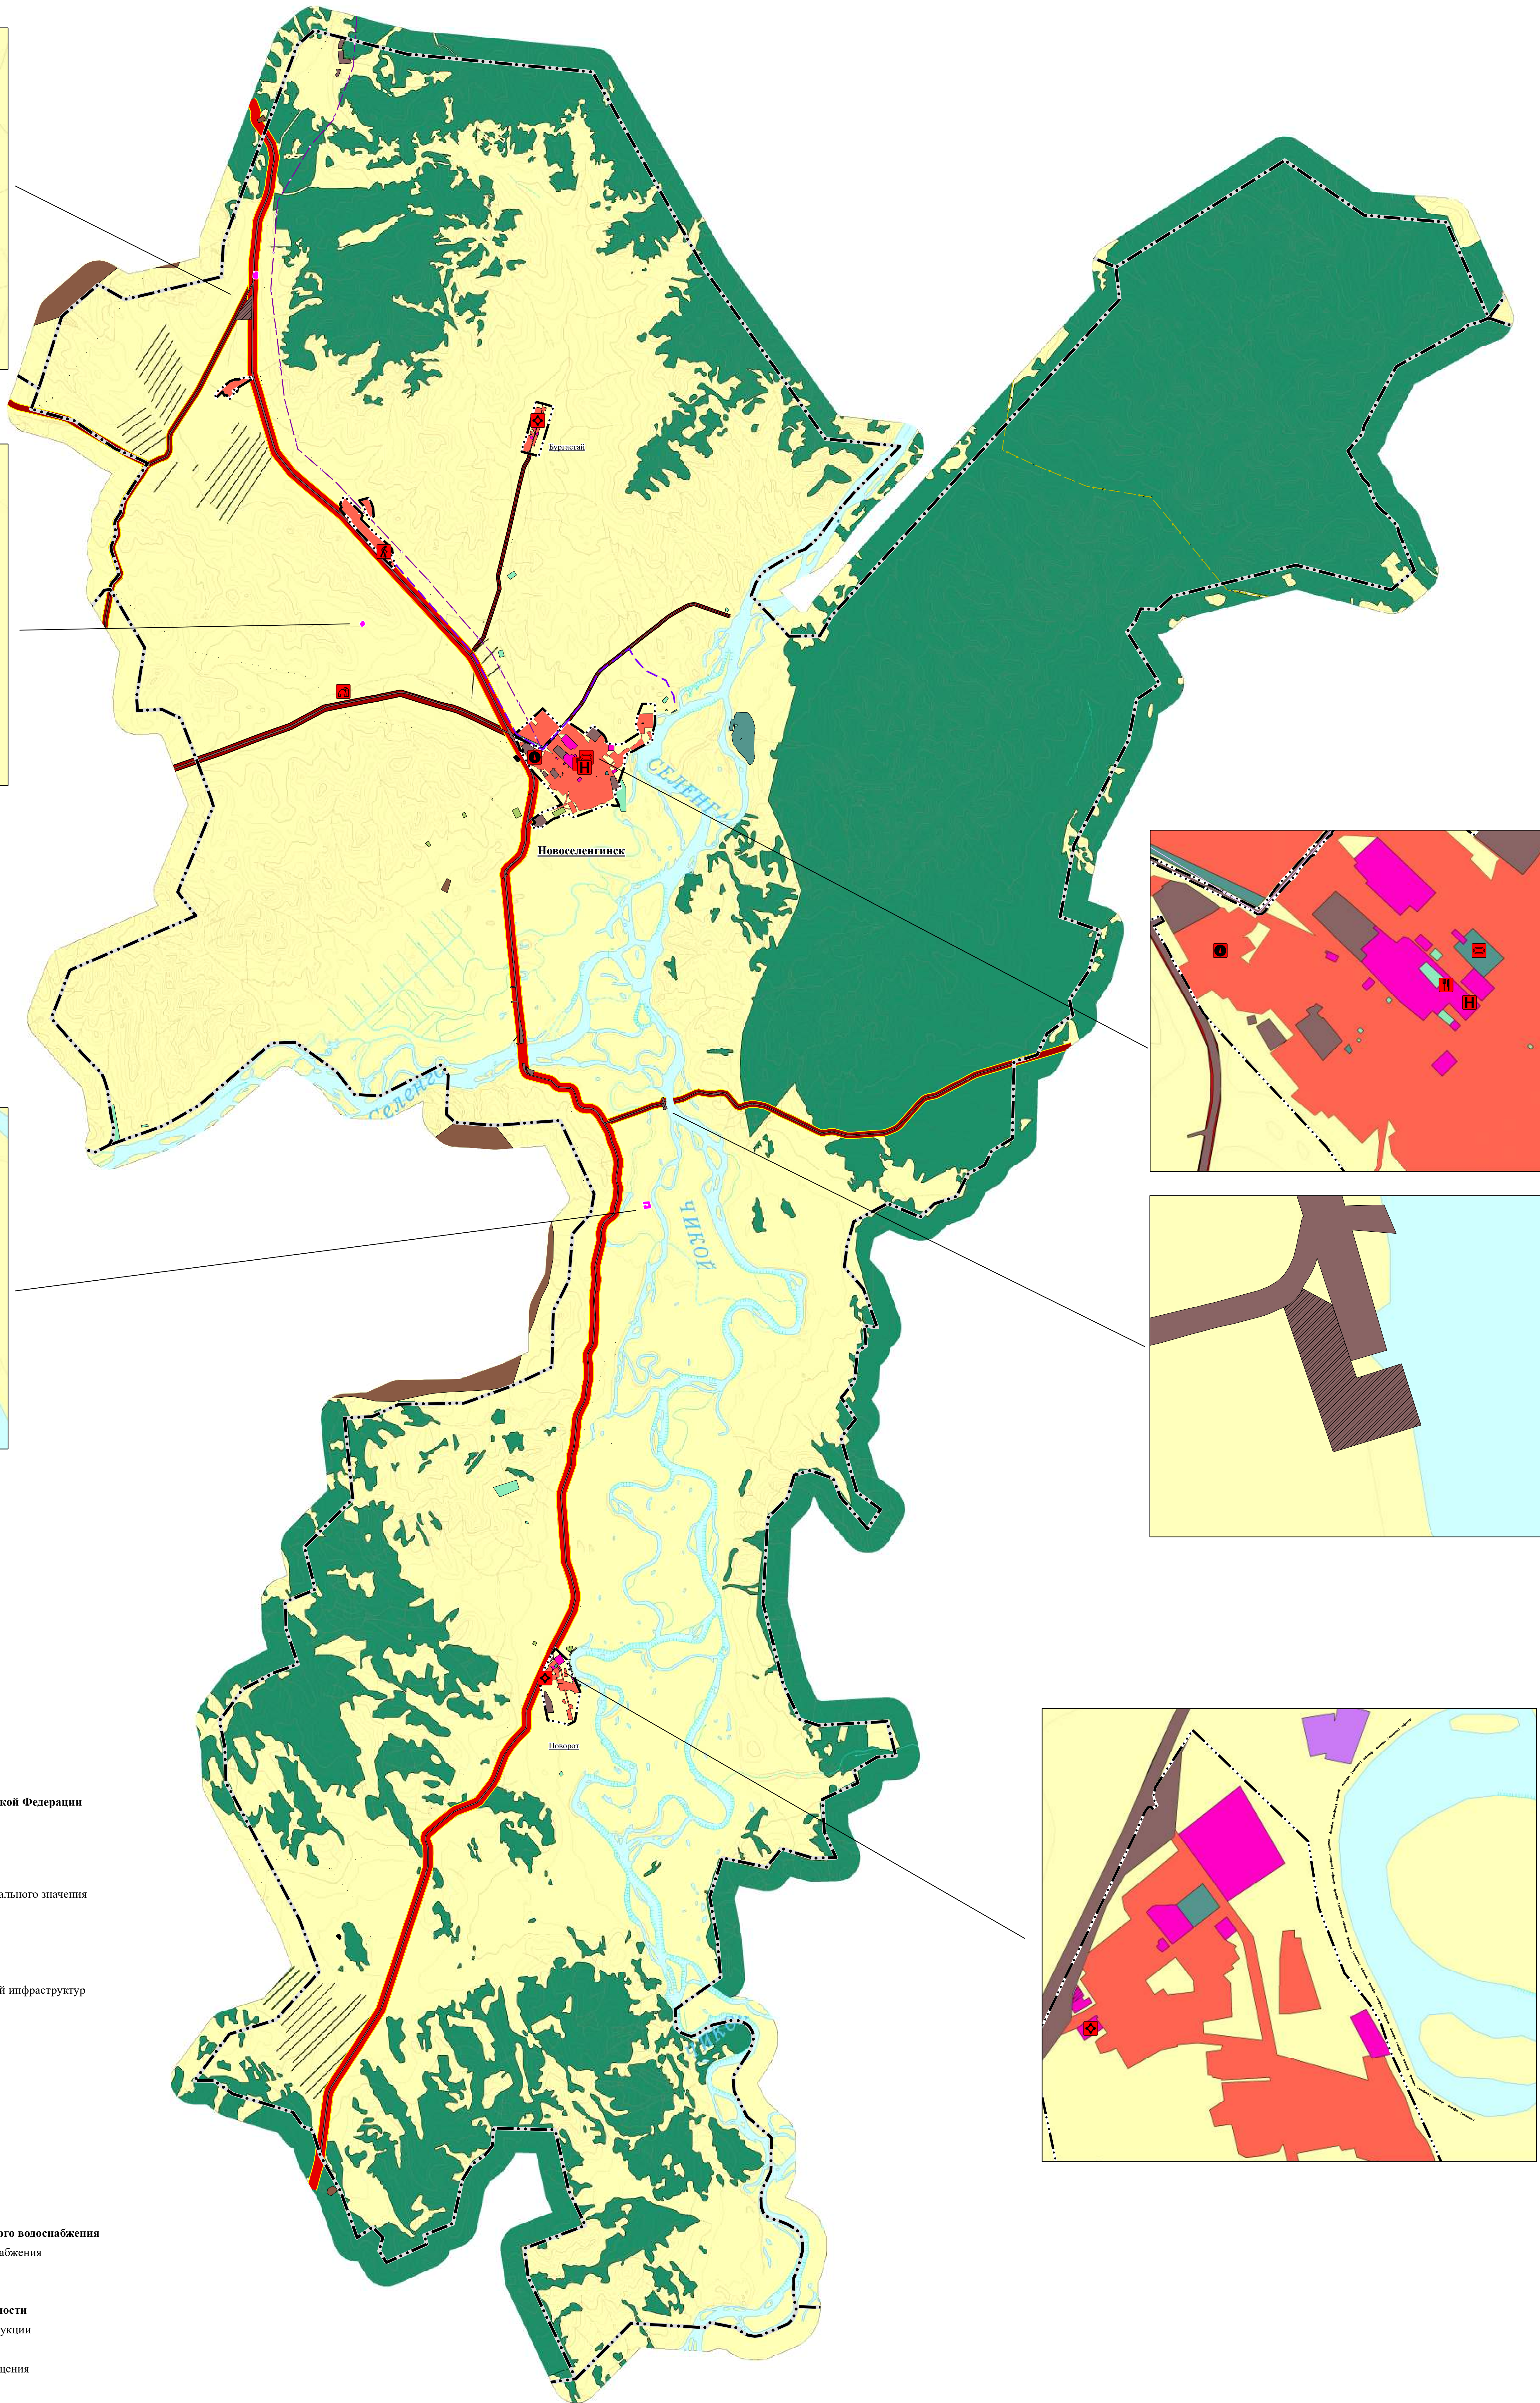
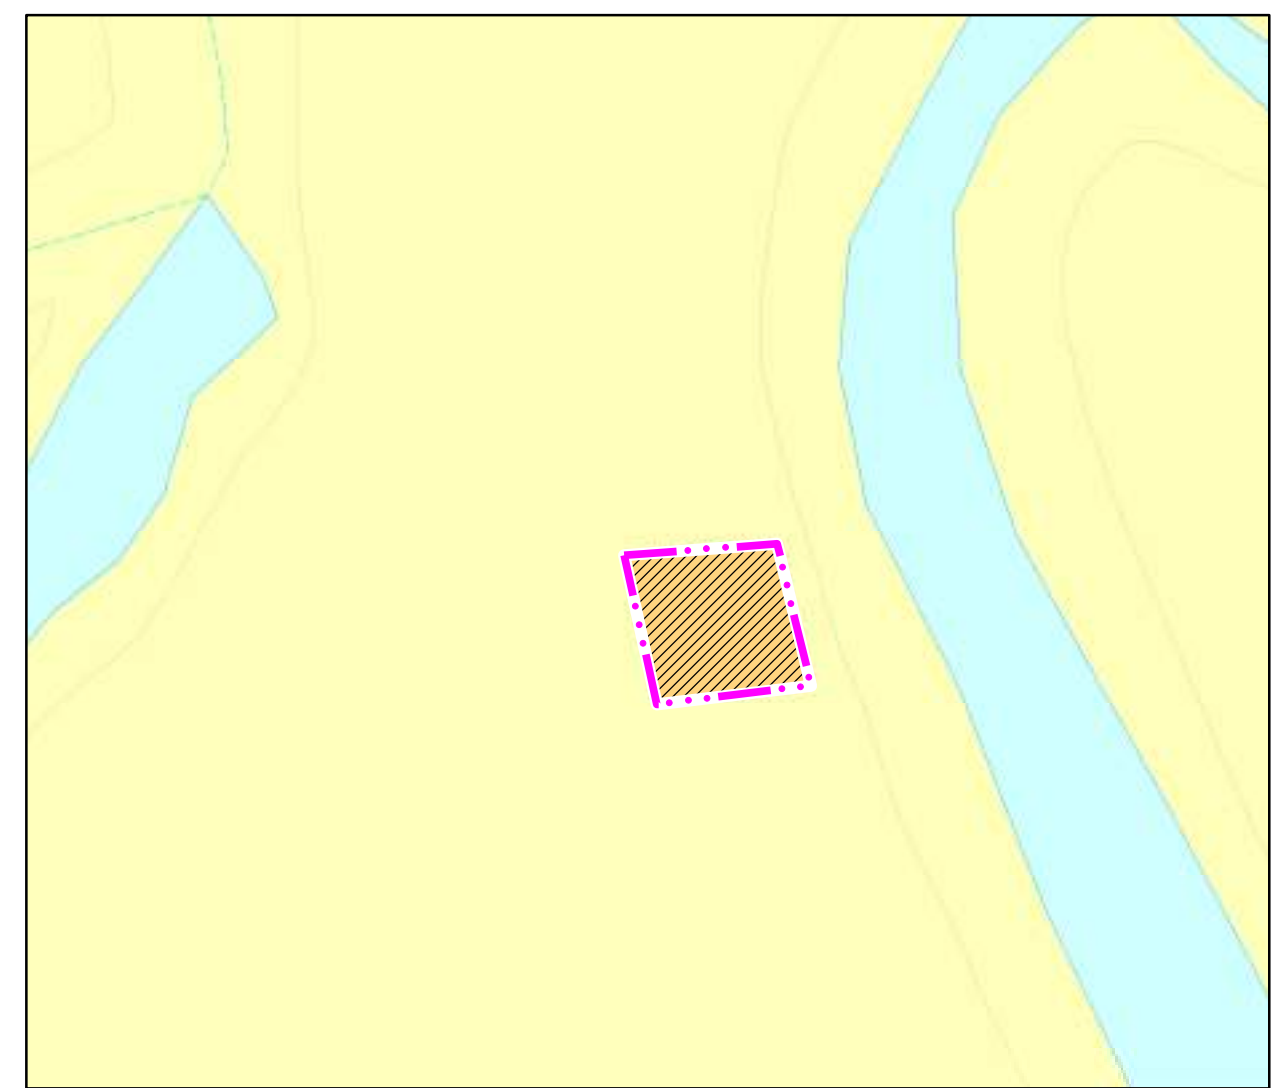
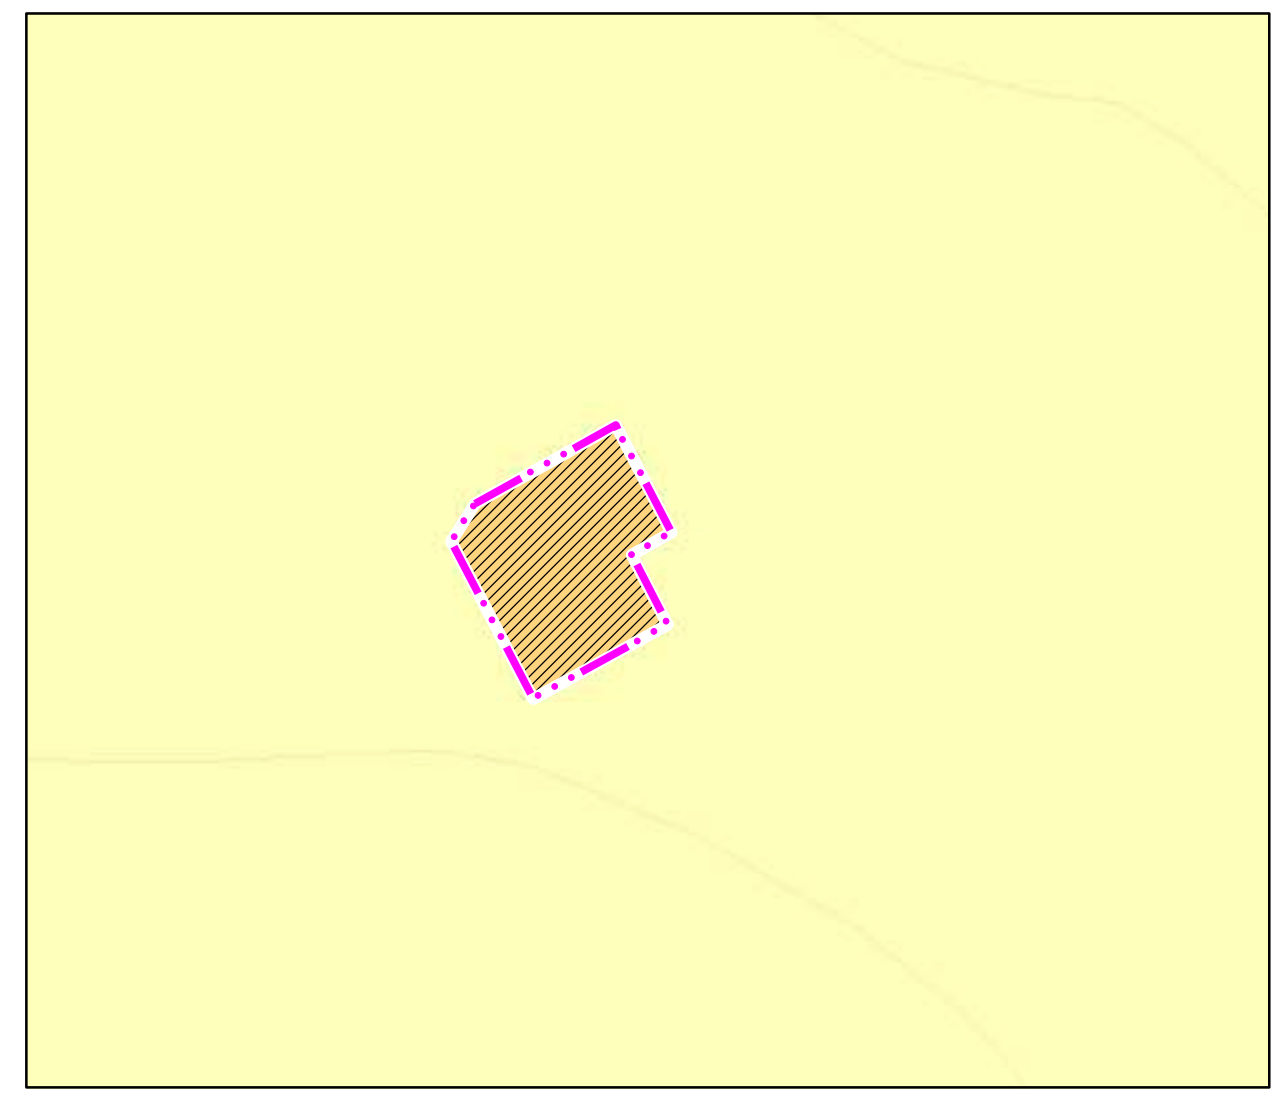


# Карта функциональных зон

Масштаб 1:50 000

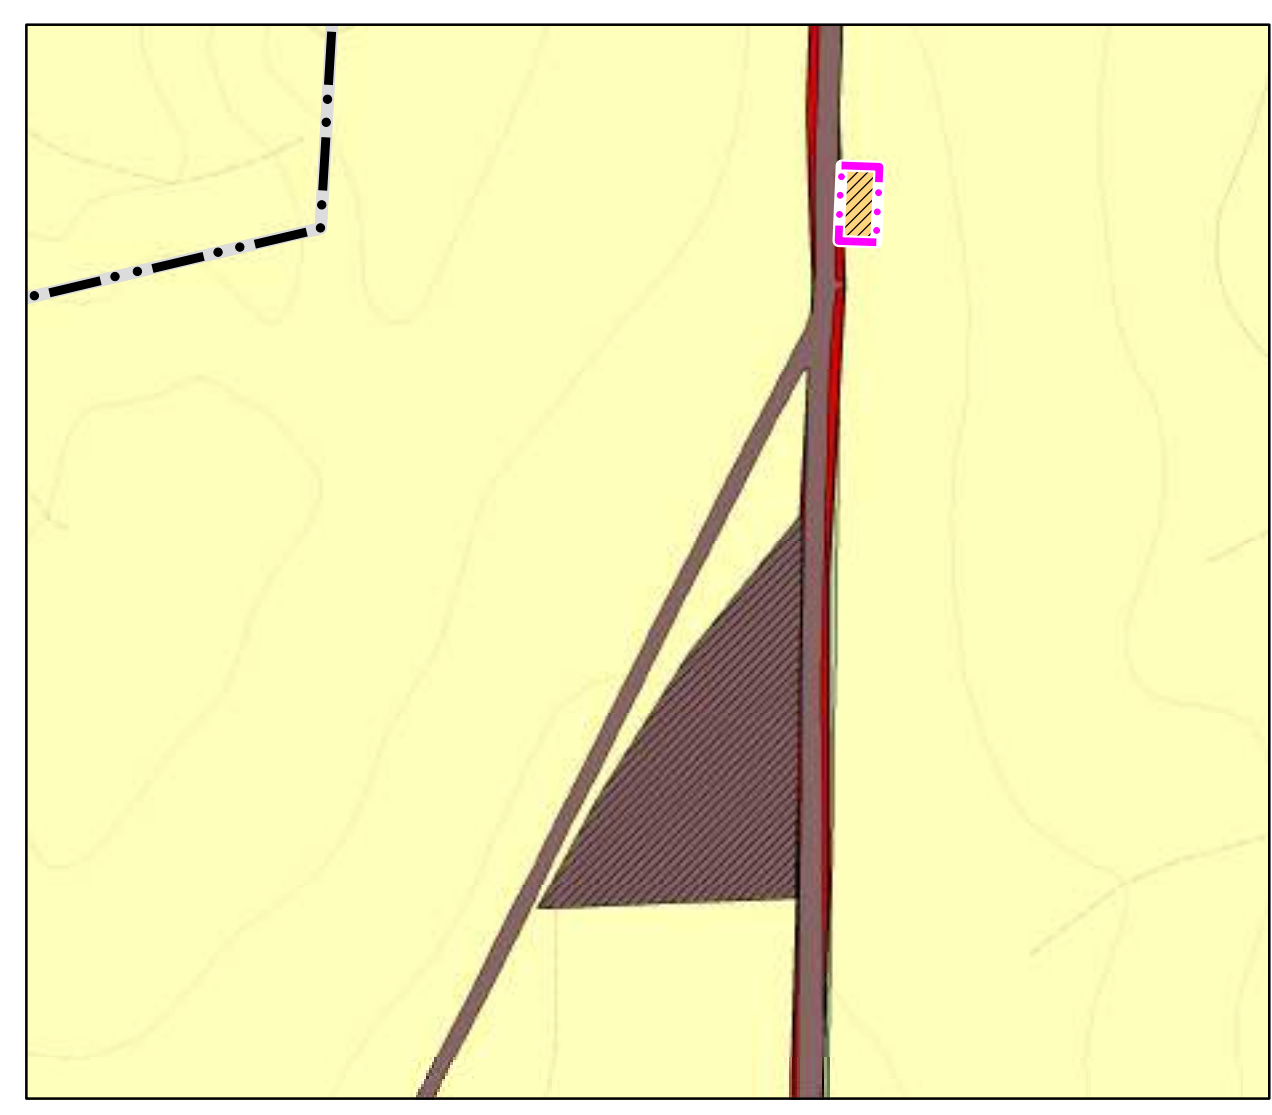

- Условные обозначения**
- (Пунктирные - Существующий)*
- Границы единицы административно-территориального деления Российской Федерации**
- Граница сельского поселения
  - Граница населенного пункта
- Автомобильные дороги**
- Автомобильные дороги федерального значения
  - Автомобильные дороги регионального или межмуниципального значения
  - Автомобильные дороги местного значения
- Функциональные зоны**
- Жилая зона
  - Общественно-деловая зона
  - Производственная зона, зона инженерной и транспортной инфраструктур
  - Зона сельскохозяйственного использования
  - Зона специального назначения
  - Зона рекреационного назначения
  - Территория объекта культурного наследия
  - Зона лесов
- Линии электропередачи**
- Линии электропередачи 220 кВ
- Объекты инженерной защиты от опасных геологических процессов**
- Сооружения для защиты берегов рек
  - Сооружения для защиты от затопления и подтопления
- Распределительные трубопроводы для транспортировки газа**
- Газопровод распределительный
- Зоны санитарной охраны источников питьевого и хозяйственно-бытового водоснабжения**
- Первый пояс зоны санитарной охраны источника водоснабжения
- Объекты водоснабжения**
- Объект водоснабжения
- Предприятия и объекты добывающей и обрабатывающей промышленности**
- Предприятия по переработке сельскохозяйственной продукции
- Объекты отдыха и туризма**
- Гостиницы и аналогичные коллективные средства размещения
  - Пешеходная (экологическая) туристская тропа
  - Объекты физкультурно-досугового назначения и активного отдыха
- Прочие объекты обслуживания**
- Объекты торговли, общественного питания
- Объекты физической культуры и массового спорта**
- Спортивное сооружение
- Объекты здравоохранения**
- Фельдшерско-акушерский пункт

						Внесение изменений в генеральный план					
						МО СП "Новоселенгинское" Селенгинского района					
						Генеральный план					
						МО СП "Новоселенгинское"					
						Карта функциональных зон					
						ООО "Геомастер"					
Изм.	Кол.Уч.	Лист	№Док.	Пошаг	Дата	Страна	Лист	Листов			
Разраб.						Уткина М.А.					