


# Карта зон с особыми условиями использования территорий

Масштаб 1:50 000

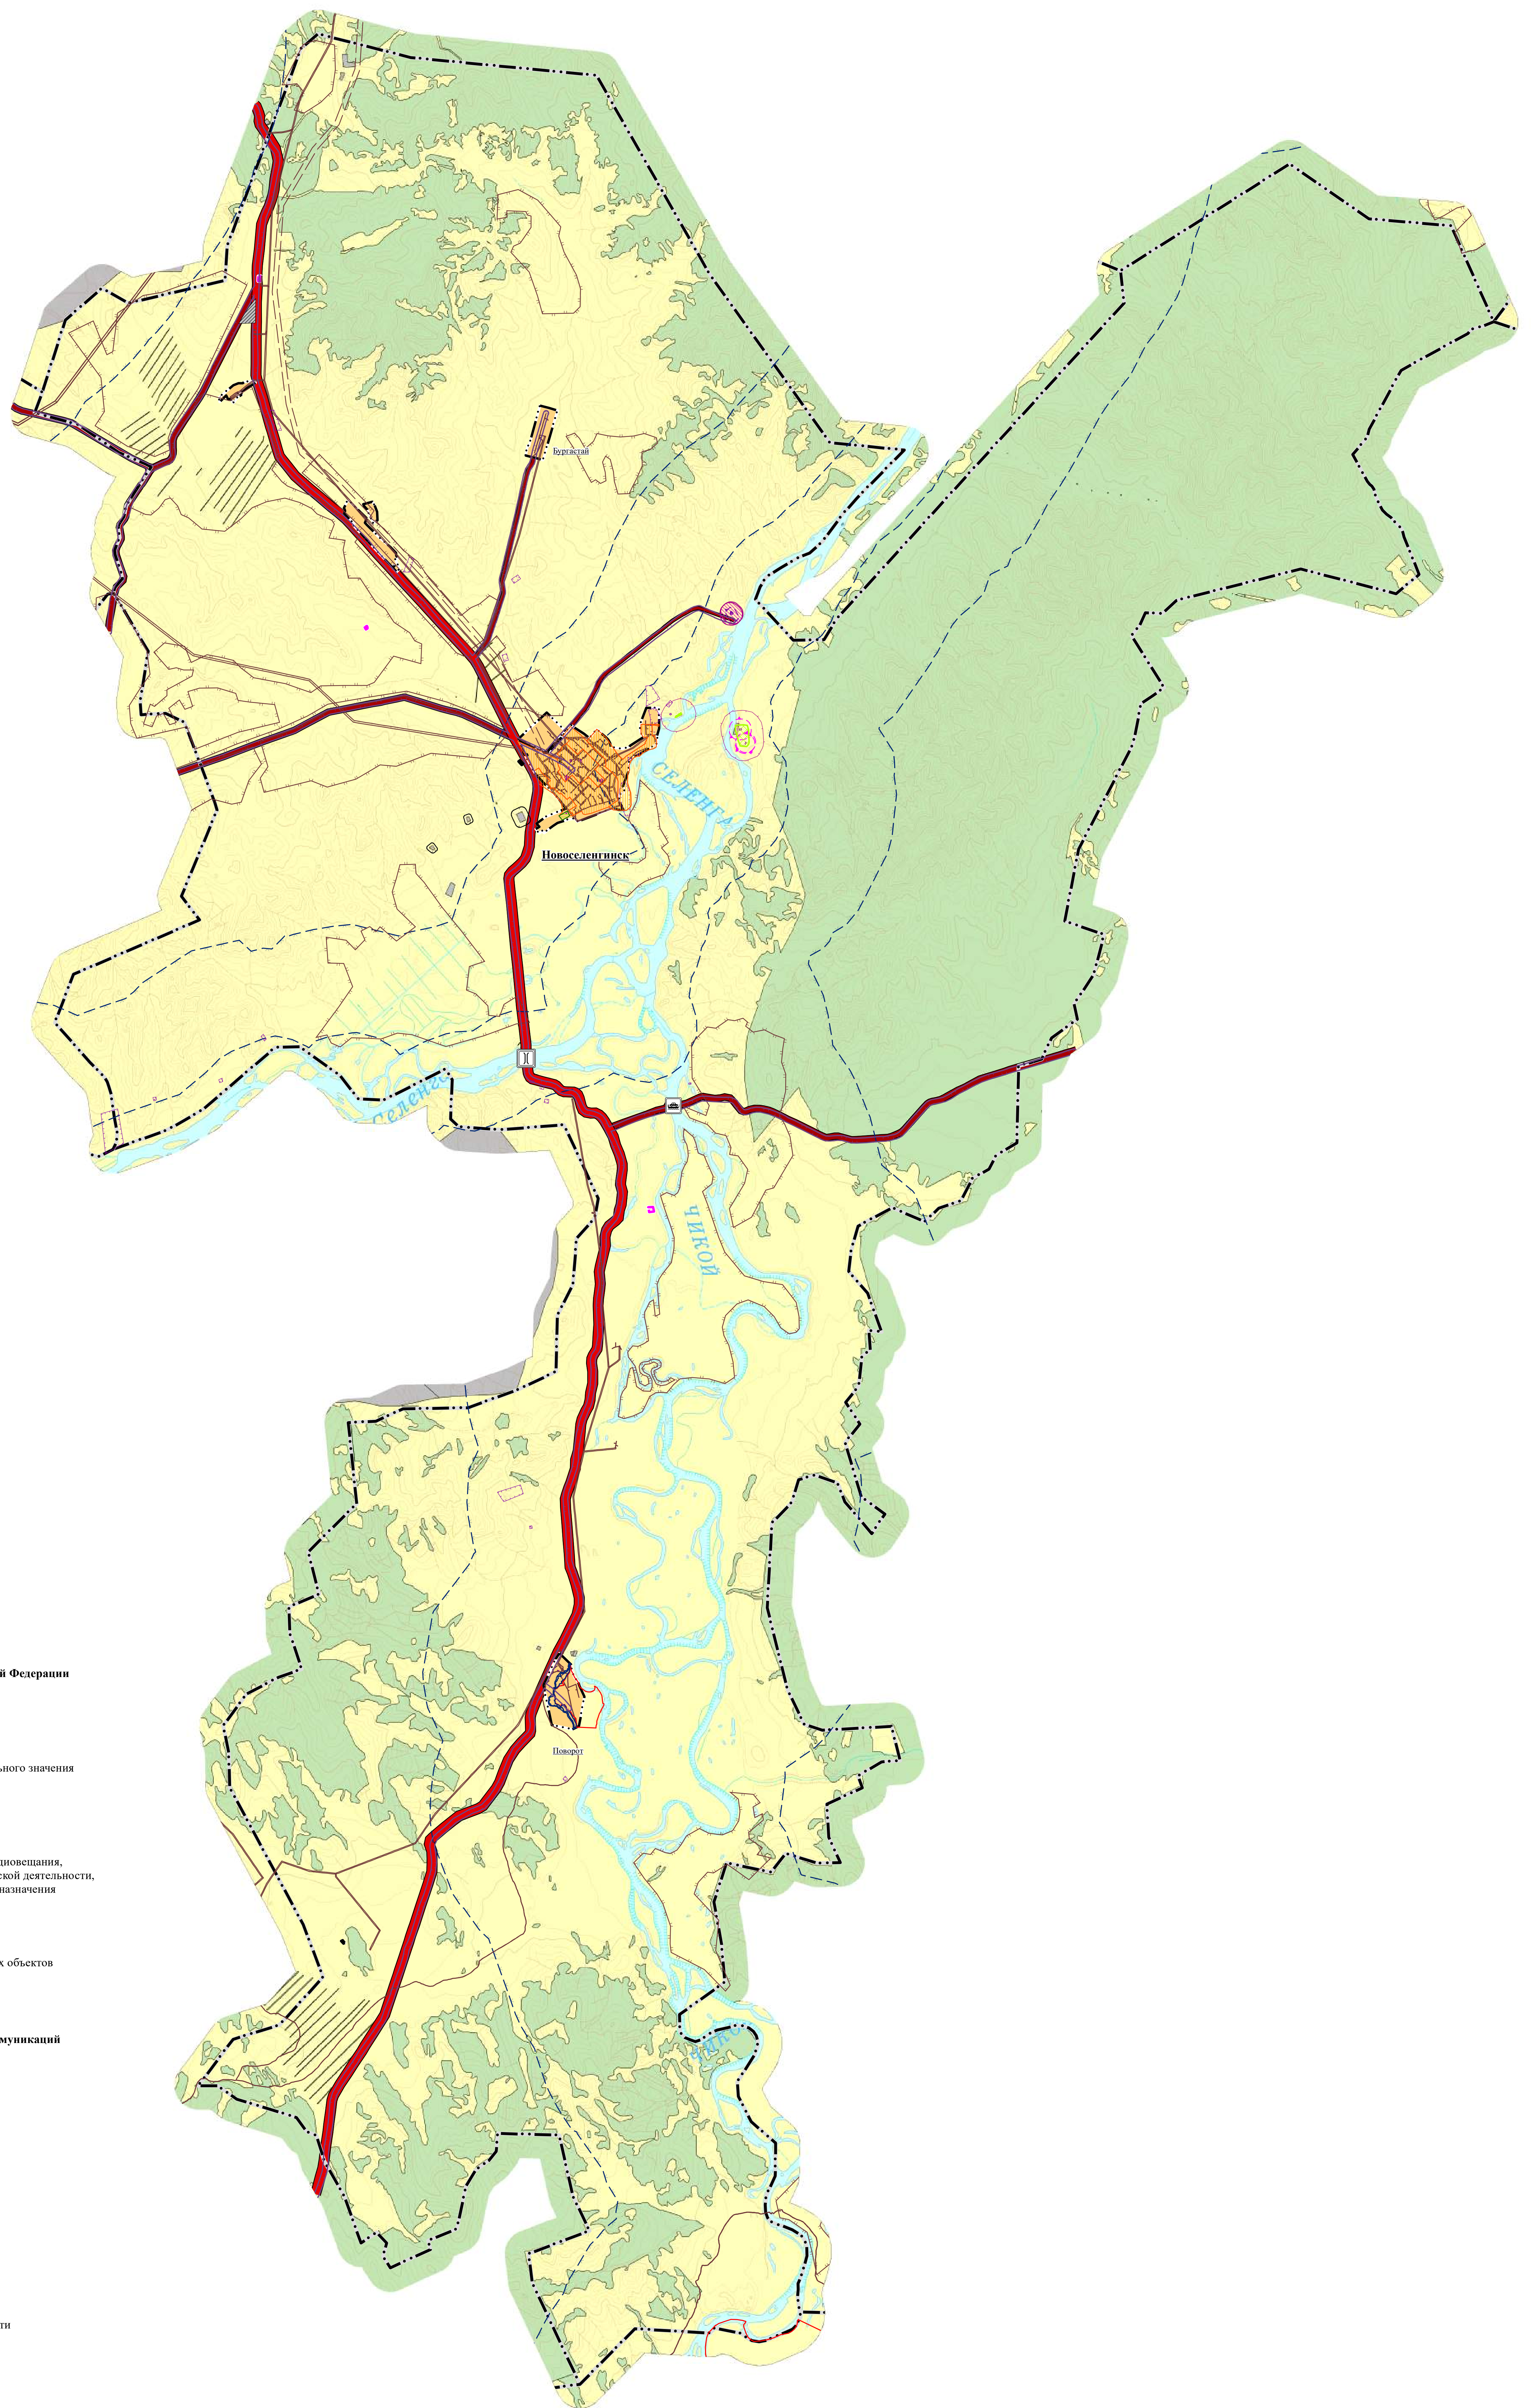

## Условные обозначения

- Границы единиц административно-территориального деления Российской Федерации**
- Граница сельского поселения
  - Граница населенного пункта
- Автомобильные дороги**
- Автомобильные дороги федерального значения
  - Автомобильные дороги регионального или межмуниципального значения
  - Автомобильные дороги местного значения
- Земли по категориям**
- Земли населенных пунктов
  - Земли сельскохозяйственного назначения
  - Земли промышленности, энергетики, транспорта, связи, радиовещания, телевидения, информатики, земли для обеспечения космической деятельности, земли обороны, безопасности и земли иного специального назначения
  - Земли лесного фонда
  - Земли особо охраняемых территорий и объектов
- Санитарно-защитная зона**
- Санитарно-защитная зона предприятий, сооружений и иных объектов
- Охранная зона инженерных коммуникаций**
- Охранная зона объектов электросетевого хозяйства
  - Охранная зона газопроводов и систем газоснабжения
- Санитарный разрыв (санитарная полоса отчуждения) транспортных коммуникаций**
- Санитарный разрыв автомагистралей
- Линии электропередачи**
- Линии электропередачи 220 кВ
  - Линии электропередачи 110 кВ
  - Линии электропередачи 35 кВ
  - Линии электропередачи 10 кВ
- Зоны охраняемых объектов**
- Водоохранная зона
  - Прибрежная защитная полоса
  - Береговая полоса
- Границы территорий объектов культурного наследия**
- Граница территории объекта культурного наследия
- Зоны охраны объектов культурного наследия**
- Охранная зона объекта культурного наследия
  - Зона регулирования застройки и хозяйственной деятельности
  - Зона охраняемого природного ландшафта
  - Объединенная зона охраны объекта культурного наследия
- Иные зоны с особыми условиями использования**
- Особо ценные продуктивные сельскохозяйственные угодья
- Зоны охраны объектов культурного наследия**
- Зона затопления
  - Зона подтопления
- Особо охраняемые природные территории**
- Памятник природы
- Охранная зона особо охраняемых природных территорий**
- Охранная зона особо охраняемых природных территорий

Иск.	Кол.Уч.	Лист	Масш.	Пошаг	Дата	Внесение изменений в генеральный план МО СП "Новоселенское" Селенгинского района					
						Генеральный план МО СП "Новоселенское"					
						Страна	Лист	Листа			
						ГП					
						Карта зон с особыми условиями использования территорий					
Разраб.	Уткин М.А.					ООО "Геомастер"					