


# Карта современного использования территории

Масштаб 1:100 000

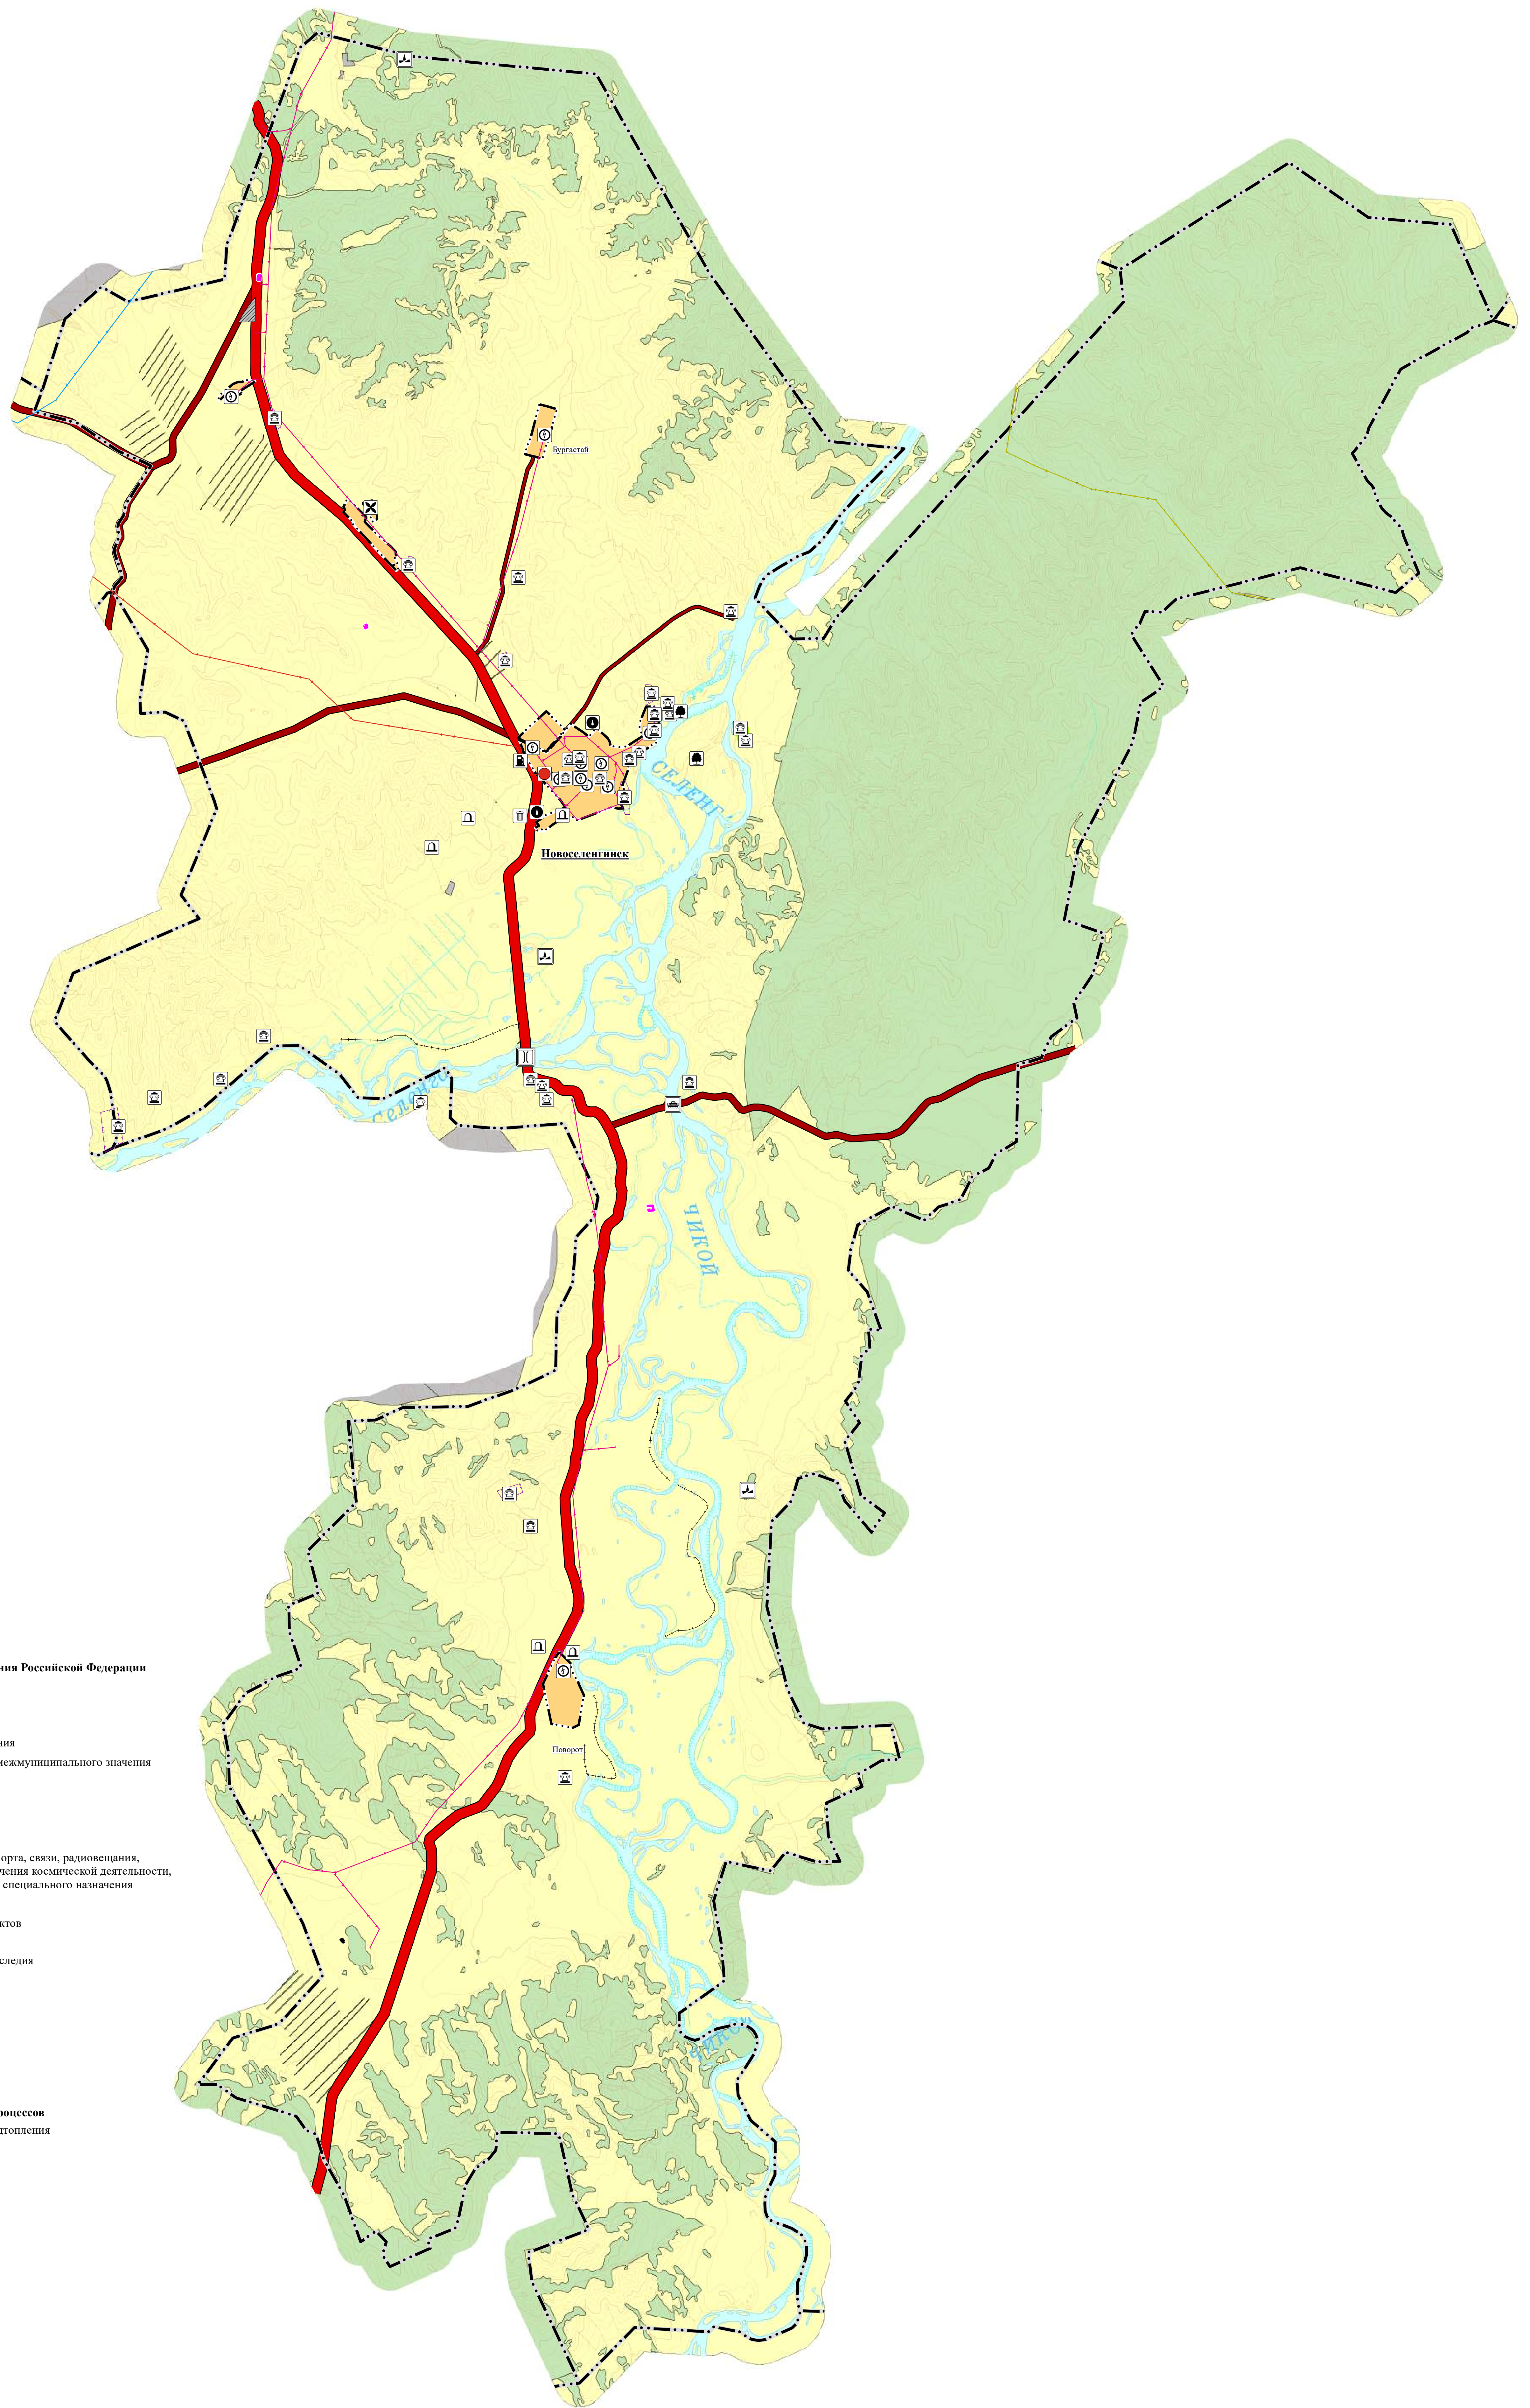

## Условные обозначения

- Планировочный Существующий
- Границы единиц административно-территориального деления Российской Федерации**
- Граница сельского поселения
  - Граница населенного пункта
- Автомобильные дороги**
- Автомобильные дороги федерального значения
  - Автомобильные дороги регионального или межмуниципального значения
  - Автомобильные дороги местного значения
- Земли по категориям**
- Земли населенных пунктов
  - Земли сельскохозяйственного назначения
  - Земли промышленности, энергетики, транспорта, связи, радиовещания, телевидения, информатики, земли для обеспечения космической деятельности, земли обороны, безопасности и земли иного специального назначения
  - Земли лесного фонда
  - Земли особо охраняемых территорий и объектов
- Границы территорий объектов культурного наследия**
- Граница территории объекта культурного наследия
- Особо охраняемые природные территории**
- Памятник природы
- Линии электропередачи**
- Линии электропередачи 220 кВ
  - Линии электропередачи 110 кВ
  - Линии электропередачи 35 кВ
  - Линии электропередачи 10 кВ
- Объекты инженерной защиты от опасных геологических процессов**
- Сооружения для защиты от затопления и подтопления
- Объекты культурного наследия**
- Памятник
- Объекты здравоохранения**
- Кладбище
- Особо охраняемые природные территории**
- Памятник природы
- Электрические подстанции**
- Электрическая подстанция 35 кВ
  - Трансформаторная подстанция
- Объекты водного транспорта**
- Паромная переправа
- Искусственные дорожные сооружения**
- Мостовое сооружение
- Месторождения и проявления полезных ископаемых**
- Месторождения неметаллических полезных ископаемых
- Объекты обслуживания и хранения автомобильного транспорта**
- Станция автозаправочная
- Объекты утилизации, обезвреживания, размещения отходов производства и потребления**
- Объект размещения отходов
- Объекты водоснабжения**
- Водозабор
- Прочие объекты обслуживания**
- Ацайский дацан

Внесение изменений в генеральный план					
МО СП "Новоселенгское" Селенгского района					
Генеральный план					
МО СП "Новоселенгское"					
Карта современного использования территории					
Изм.	Кол.Уч.	Лист	№Док.	Подпись	Дата
Разраб.	Уткин М.А.				
Страна	Лист	Листа			
ГП			ООО "Геоземадарт"		