


# Карта функциональных зон

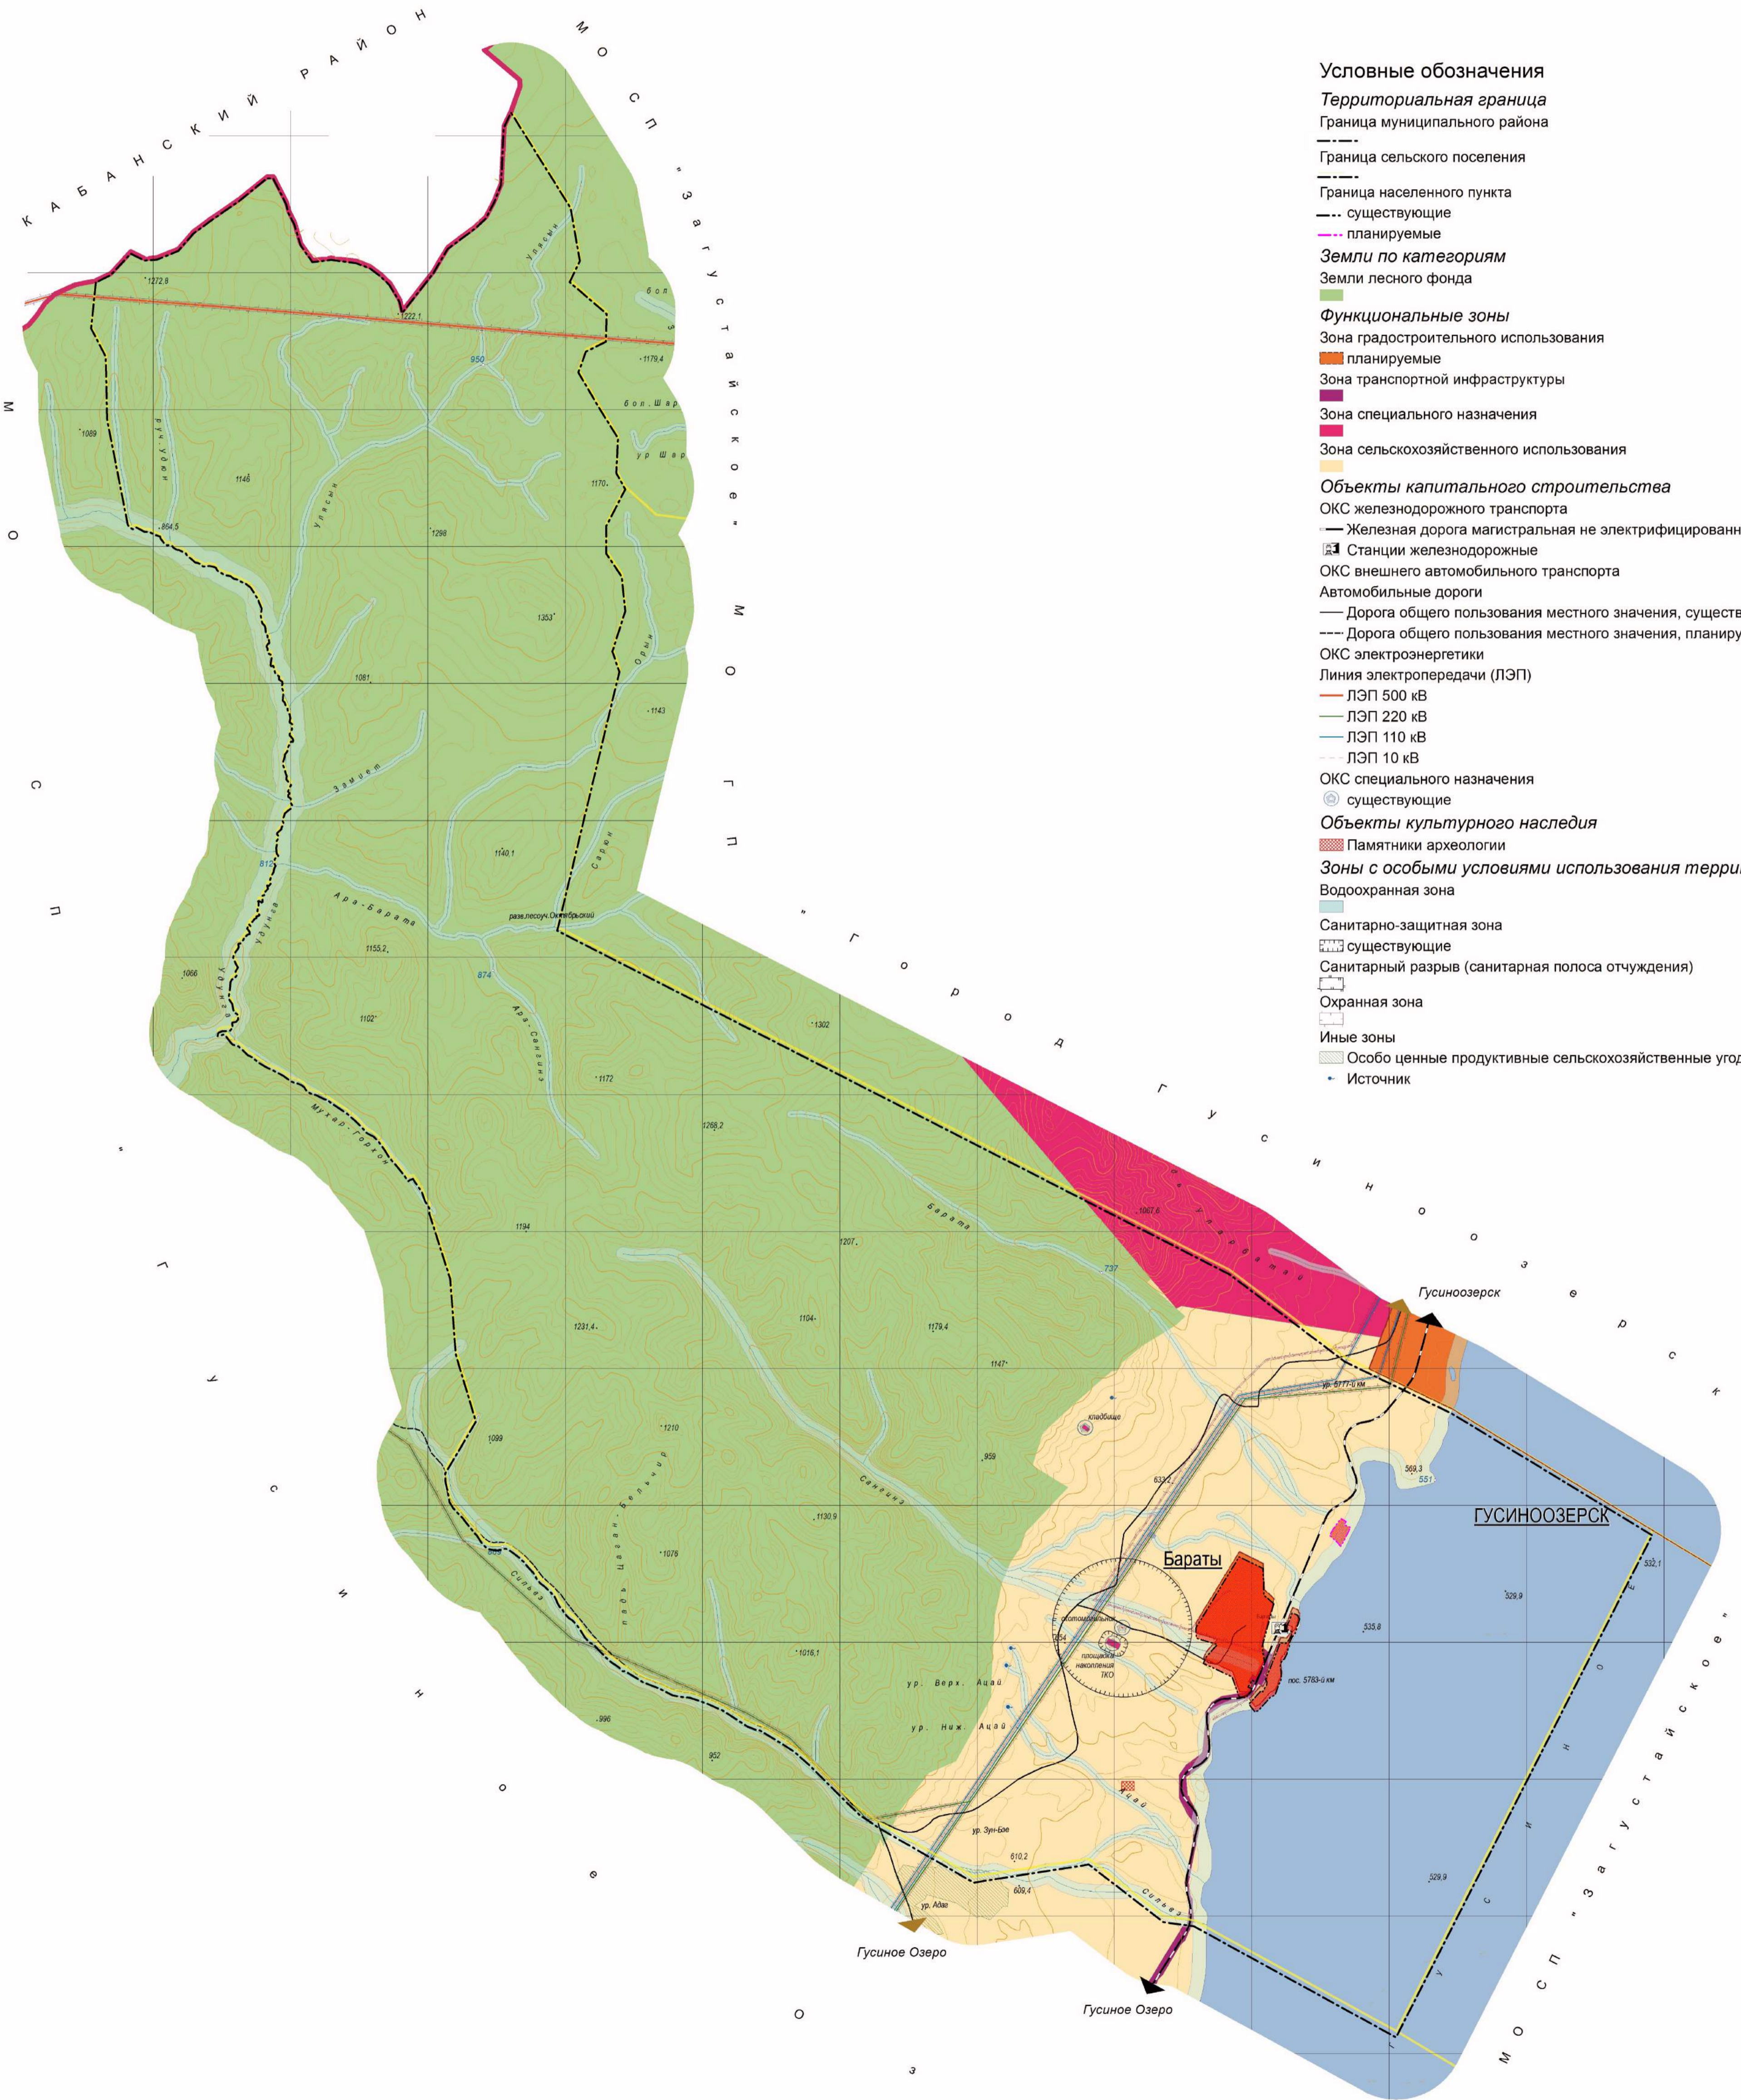

## Условные обозначения

### Территориальная граница

Граница муниципального района

Граница сельского поселения

Граница населенного пункта

--- существующие

--- планируемые

### Земли по категориям

Земли лесного фонда

### Функциональные зоны

Зона градостроительного использования

■ планируемые

Зона транспортной инфраструктуры

■ зона специального назначения

■ зона сельскохозяйственного использования

### Объекты капитального строительства

ОКС железнодорожного транспорта

— Железная дорога магистральная не электрифицированная, существующие

■ Станции железнодорожные

ОКС внешнего автомобильного транспорта

Автомобильные дороги

— Дорога общего пользования местного значения, существующие

--- Дорога общего пользования местного значения, планируемые

ОКС электроэнергетики

Линия электропередачи (ЛЭП)

— ЛЭП 500 кВ

— ЛЭП 220 кВ

— ЛЭП 110 кВ

— ЛЭП 10 кВ

ОКС специального назначения

● существующие

### Объекты культурного наследия

■ Памятники археологии

### Зоны с особыми условиями использования территории

Водоохранная зона

Санитарно-защитная зона

■ существующие

Санитарный разрыв (санитарная полоса отчуждения)

Охранная зона

■ Иные зоны

■ Особо ценные продуктивные сельскохозяйственные угодья

• Источник

						Внесение изменений в генеральный план МО СП "Бараты"		
Изм.	Коп. Уч.	Лист	НаДок	Подпись	Дата			
ГАП						Стадия	Лист	Листов
						ГП		
						Карта функциональных зон		
Разраб.								