


Карта функциональных зон

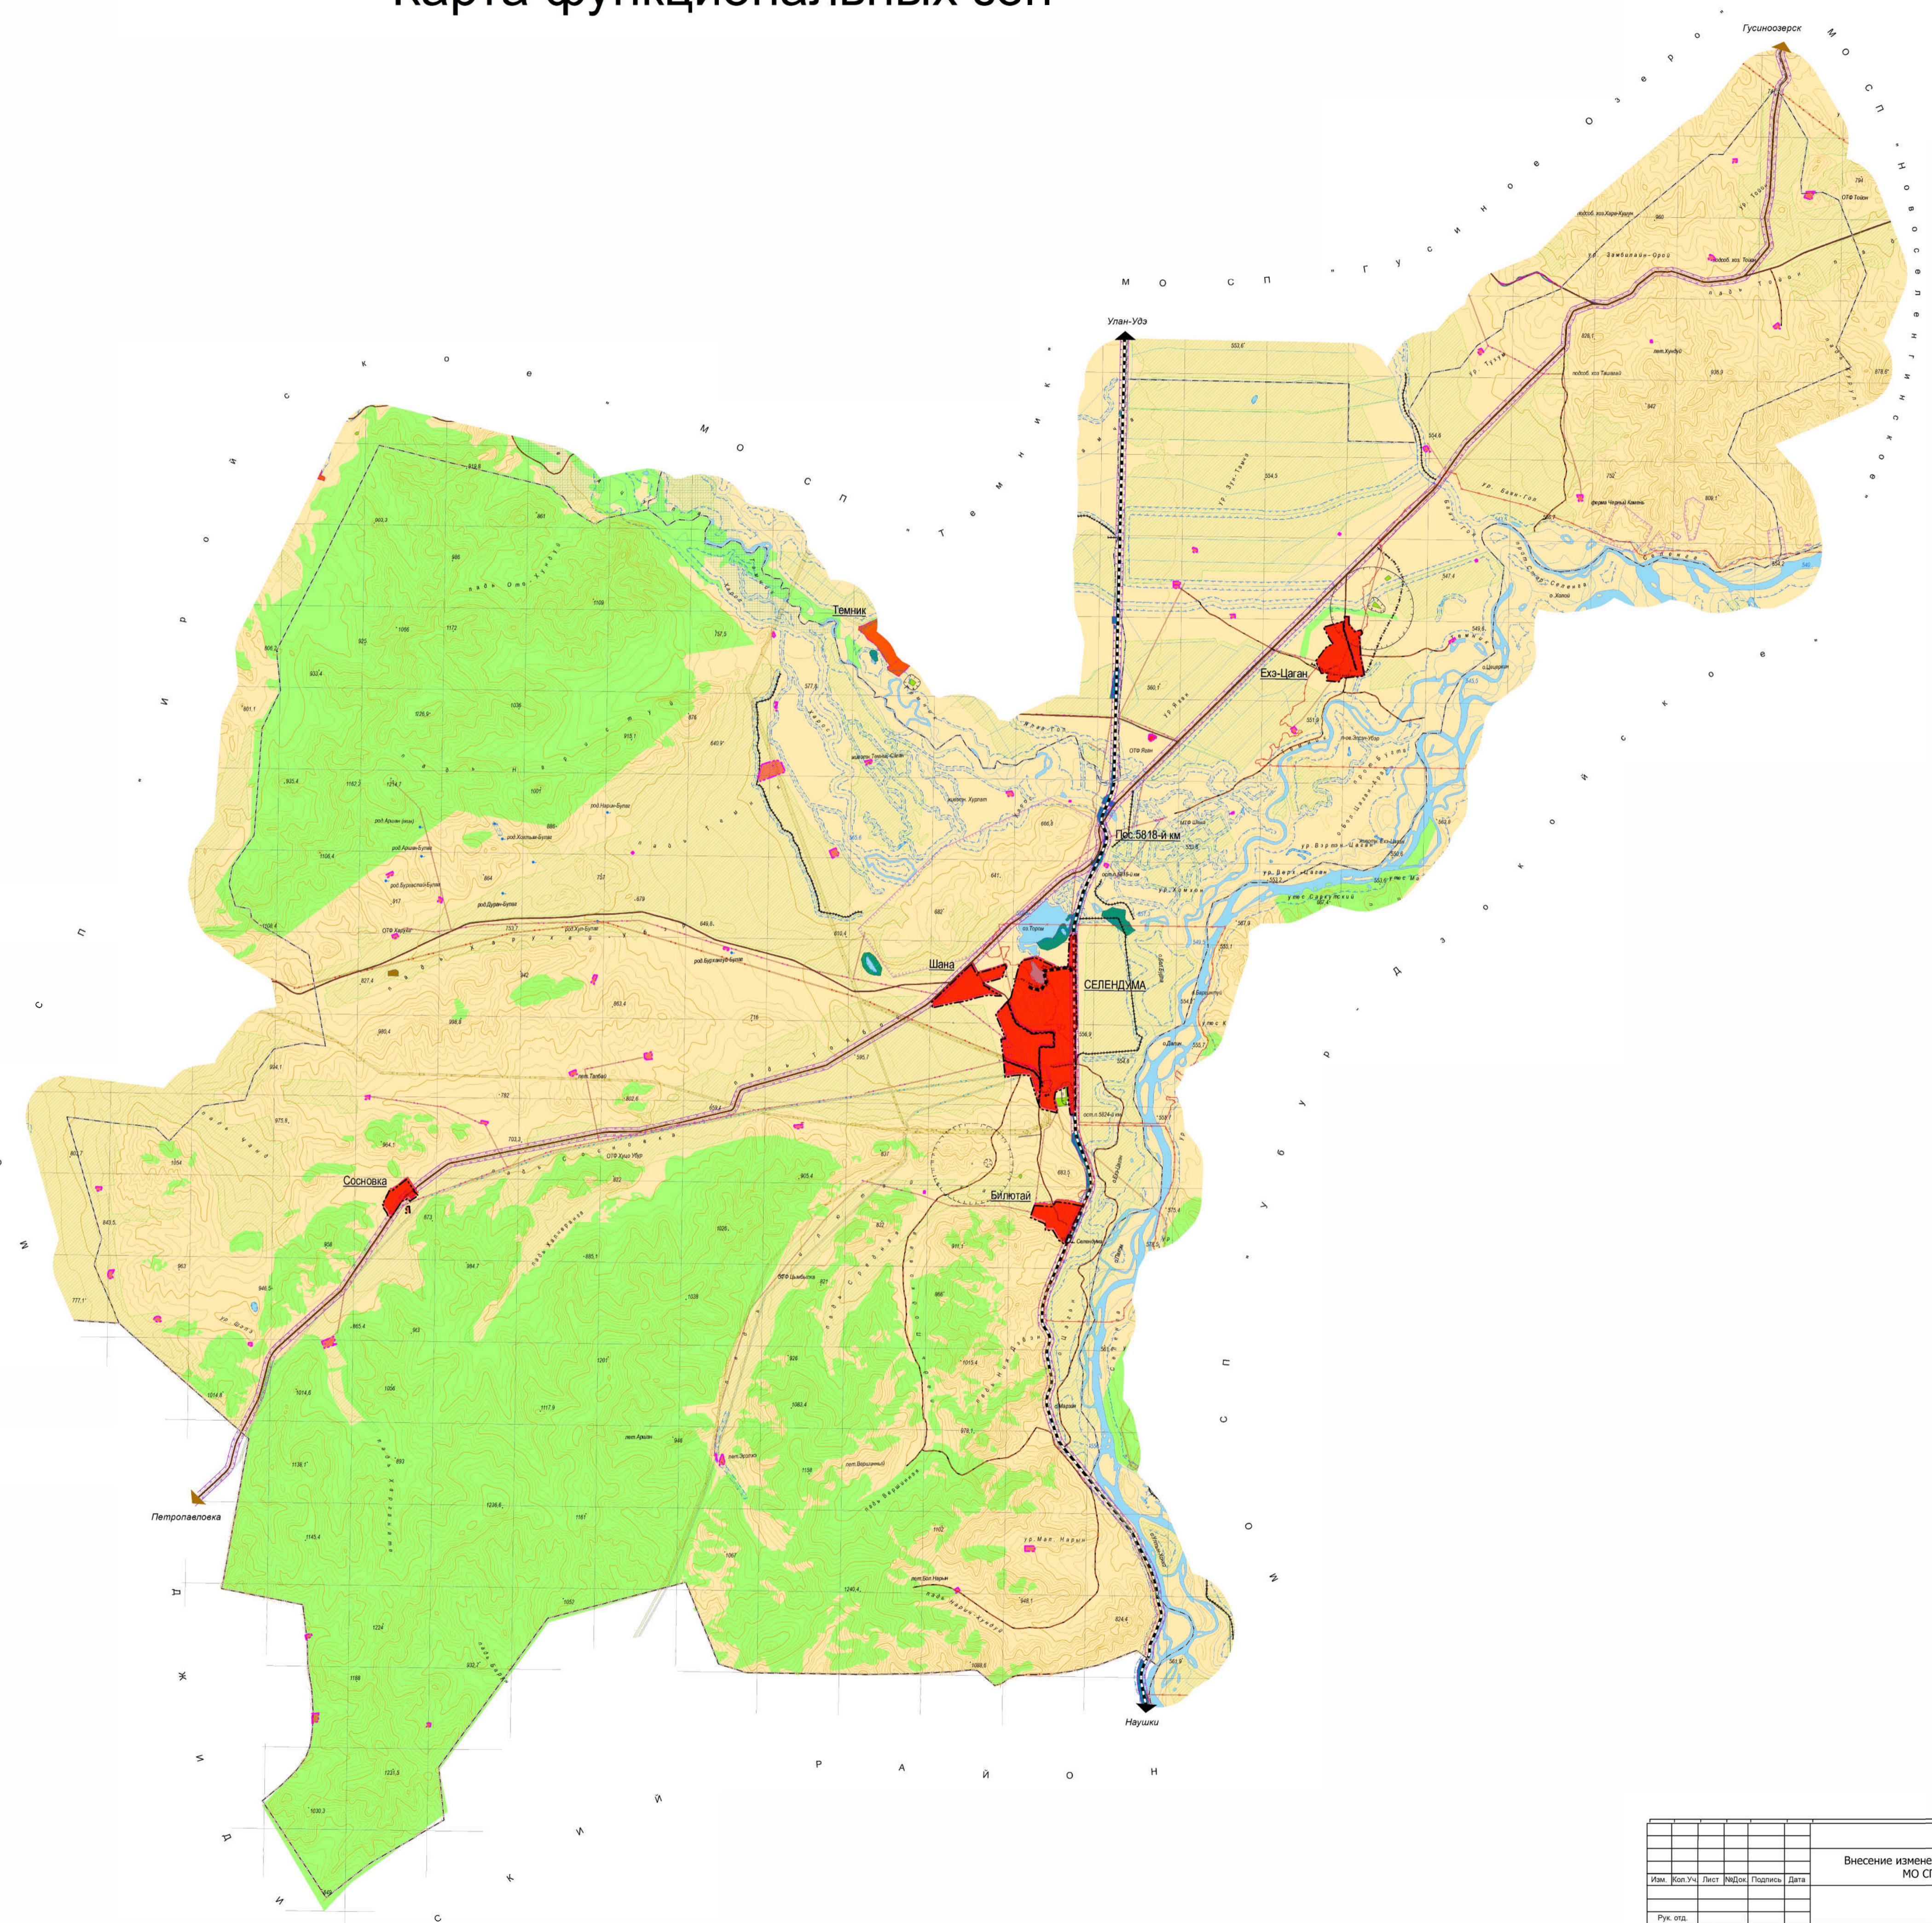

Условные обозначения

Территориальная граница

- Границы единиц административно-территориального деления Российской Федерации
- Граница муниципального района
- Граница сельского поселения
- Граница населенного пункта, сущ.
- Граница населенного пункта, планир.

Земли по категориям

- Земли лесного фонда

Функциональные зоны

- Зона градостроительного использования
- Производственная зона
- Зона инженерной инфраструктуры
- Зона транспортной инфраструктуры
- Зоны специального назначения
- Зона сельскохозяйственного использования
- Зоны рекреационного назначения, планир.

Объекты капитального строительства

- Железнодорожные пути
- Железнодорожный путь общего пользования, сущ.
- Автомобильные дороги
- Автомобильные дороги регионального или межмуниципального значения, сущ.
- Автомобильные дороги местного значения, сущ.
- Автомобильные дороги местного значения, планир.

Линии электропередачи (ЛЭП)

- Линии электропередачи 220 кВ, сущ.
- Линии электропередачи 110 кВ, сущ.
- Линии электропередачи 35 кВ, сущ.
- Линии электропередачи 10 кВ, сущ.

Объекты инженерной защиты от опасных геологических процессов

- Сооружения для защиты от затопления и подтопления, сущ.
- Сооружения для защиты от затопления и подтопления, планир.

Объекты культурного наследия

- Границы территорий объектов культурного наследия
- Граница территории объекта культурного наследия

Особо охраняемые территории

- Особо охраняемые природные территории
- Иные особо охраняемые природные территории, сущ.

Зоны с особыми условиями использования территории

- Водоохранные зоны
- Водоохранная зона
- Санитарно-защитная зона
- Санитарно-защитная зона предприятий, сооружений и иных объектов, сущ.
- Санитарно-защитная зона предприятий, сооружений и иных объектов, планир.
- Санитарный разрыв (санитарная полоса отчуждения) транспортных коммуникаций
- Санитарный разрыв автомагистралей, сущ.
- Санитарный разрыв линий железнодорожного транспорта, сущ.
- Охранная зона инженерных коммуникаций
- Охранная зона объектов электросетевого хозяйства (вдоль линий электропередачи, вокруг подстанций), сущ.
- Охранная зона транспортных коммуникаций
- Охранная зона железнодорожных путей, сущ.
- Охранная зона внеуличного транспорта, сущ.
- Иные зоны с особыми условиями использования
- Особо ценные продуктивные сельскохозяйственные угодья, сущ.

Территории, подверженные риску возникновения чрезвычайных ситуаций природного и техногенного характера

- Зоны затопления и подтопления
- Зона затопления, сущ.
- Природный выход подземных вод (родник, гейзер)

| | | | | | | | | | |
|---------|----------|------|-----------|---------|------|--|--------|------|--------|
| | | | | | | Внесение изменений в Генеральный план МО СП "Селендзха" | | | |
| Им. | Коп. Уч. | Лист | Ред. Изм. | Подпись | Дата | | Стадия | Лист | Листов |
| | | | | | | | ГП | | |
| Разраб. | | | | | | Карта границ населенных пунктов | | | |