


Генеральный план с. Билютай  
МО СП "Селендума" Селенгинский район  
Масштаб 1:3000

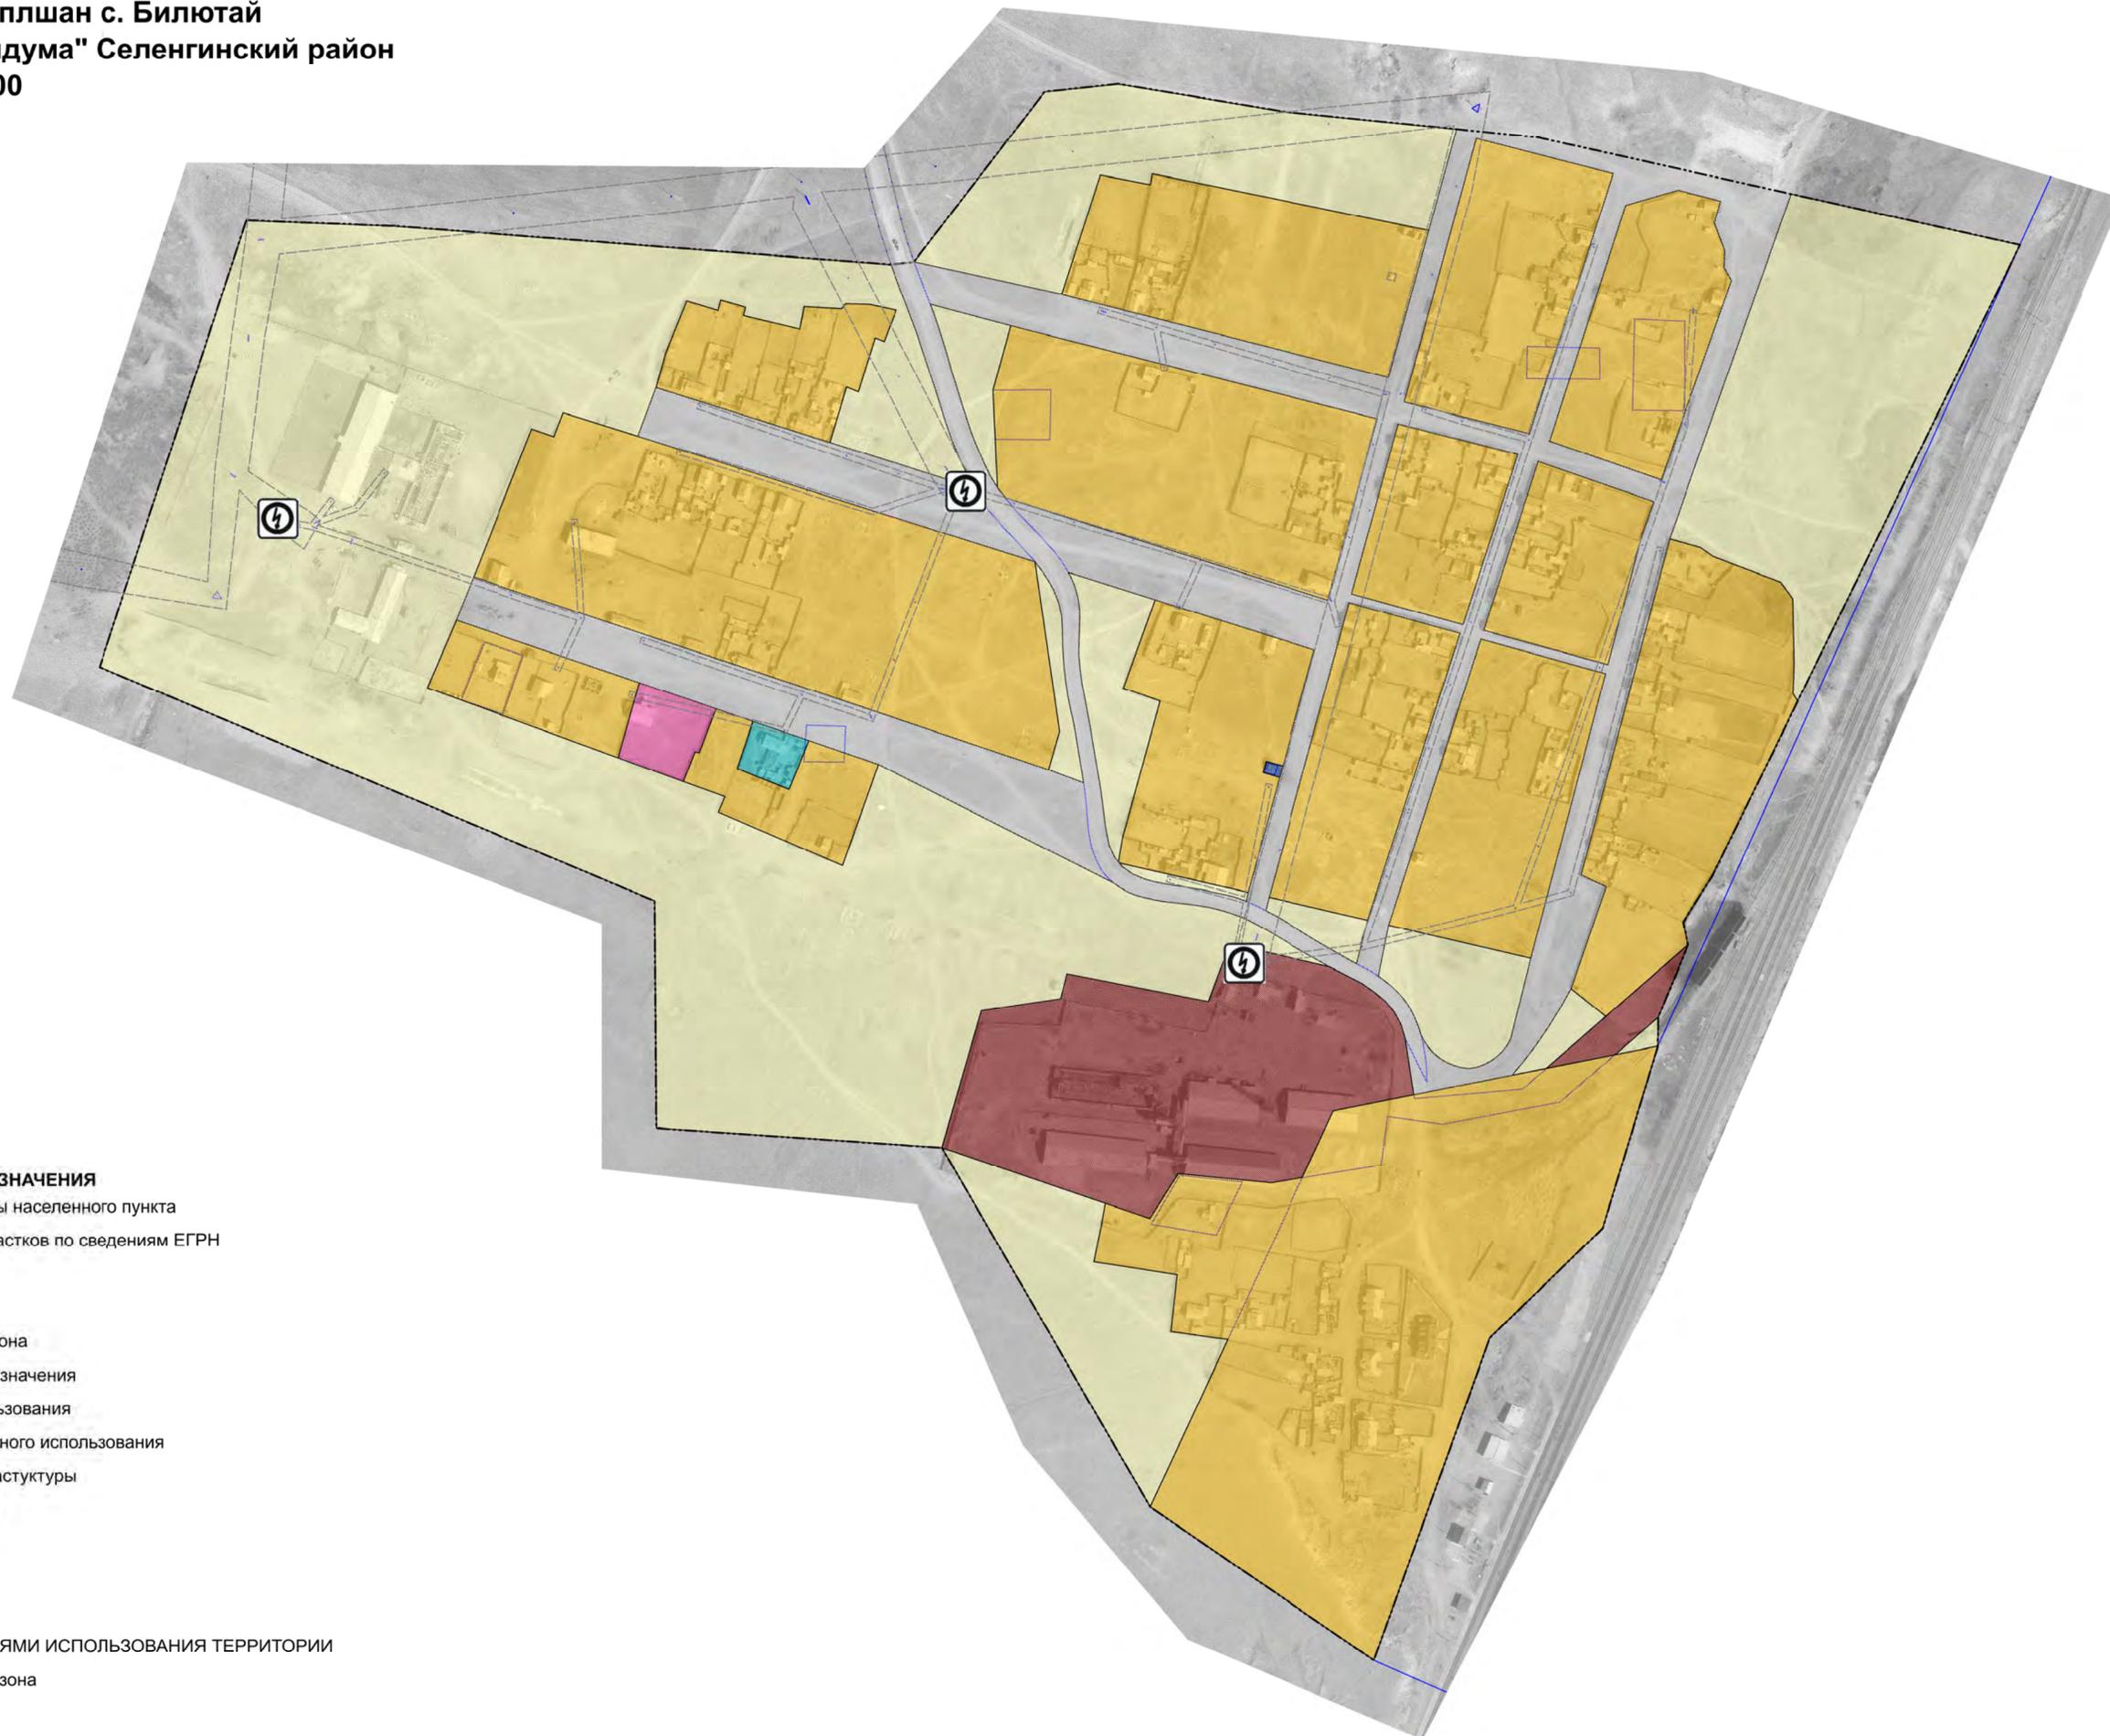

**УСЛОВНЫЕ ОБОЗНАЧЕНИЯ**

- Существующие границы населенного пункта
- Границы земельных участков по сведениям ЕГРН

**ФУНКЦИОНАЛЬНЫЕ ЗОНЫ**

- жилая зона
- общественно-деловая зона
- зона рекреационного назначения
- территории общего пользования
- зона сельскохозяйственного использования
- зона инженерной инфраструктуры
- производственная зона

**ЗОНА С ОСОБЫМИ УСЛОВИЯМИ ИСПОЛЬЗОВАНИЯ ТЕРРИТОРИИ**

- Санитарно-защитная зона
- Охранная зона