
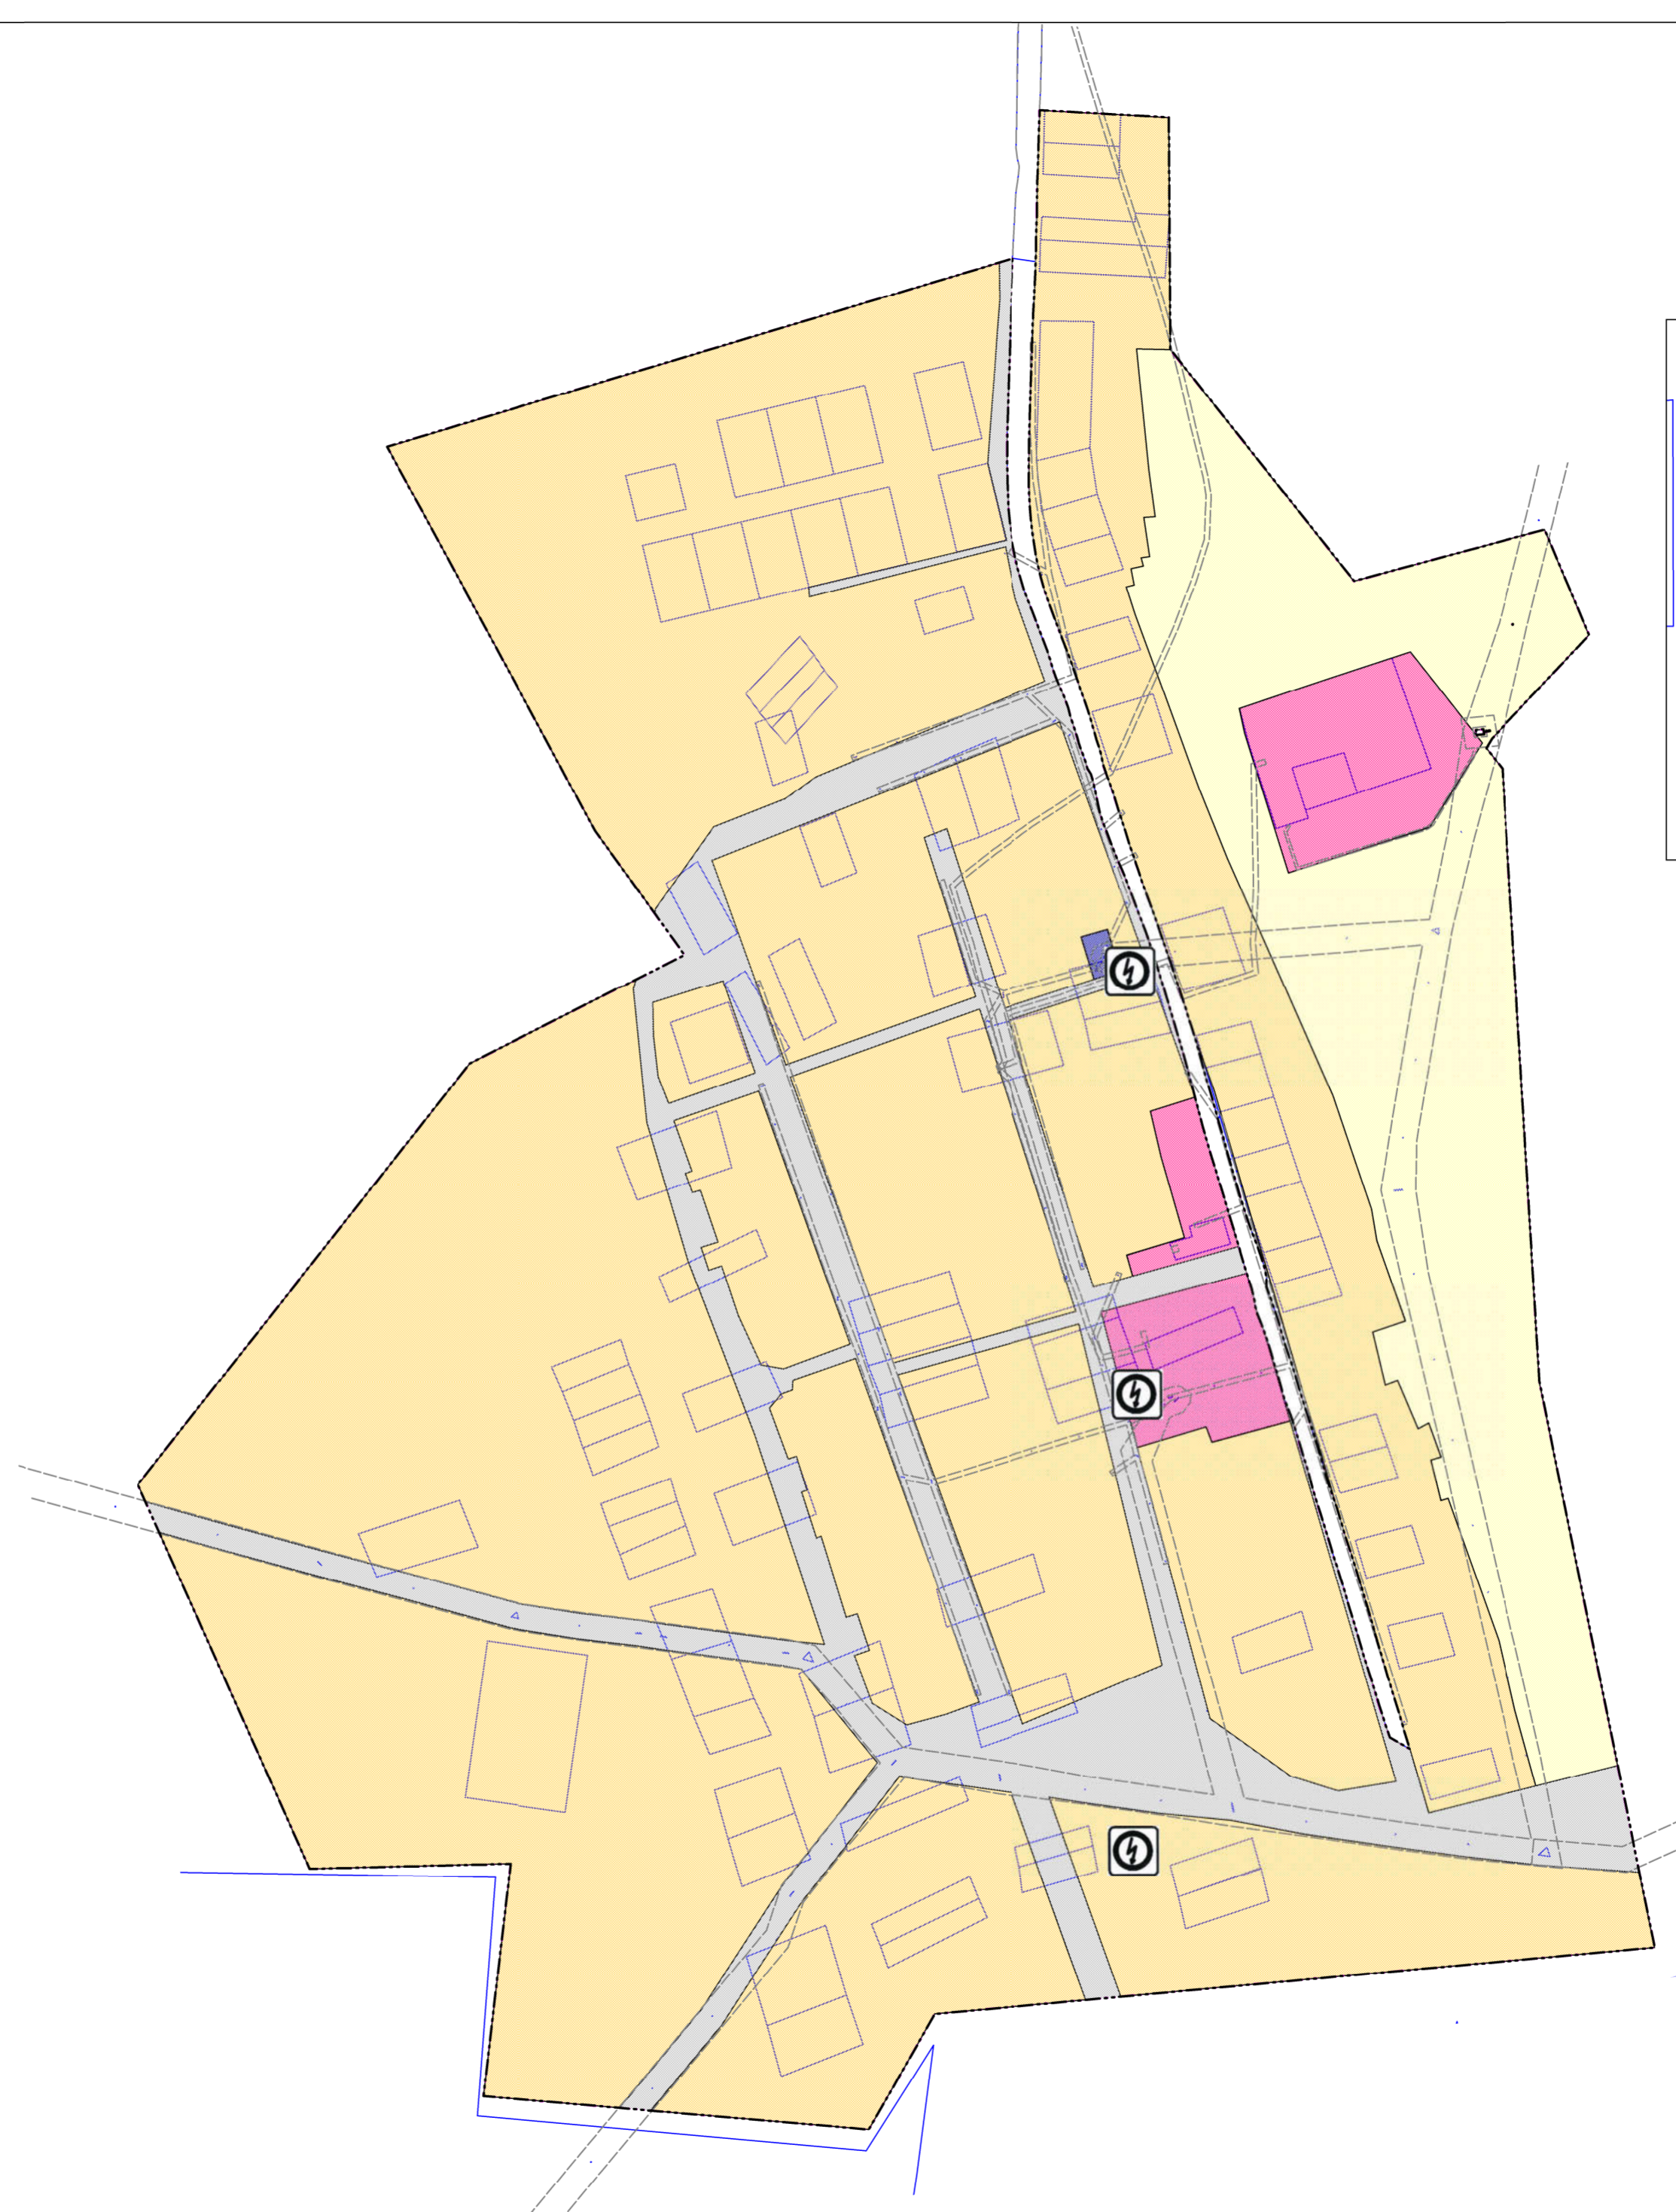
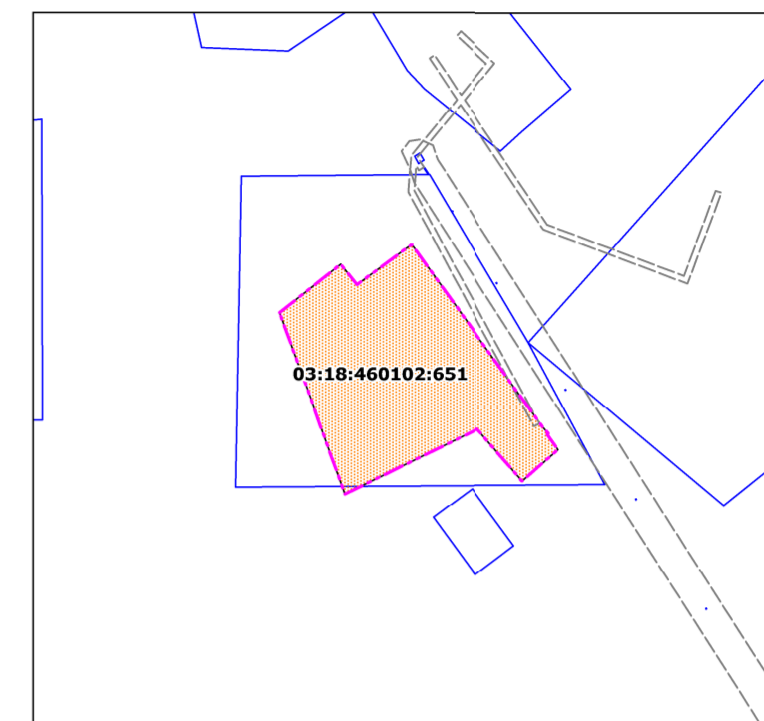


Генеральный план с. Ехэ-Цаган
МО СП "Селендума" Селенгинский район
Масштаб 1:4000

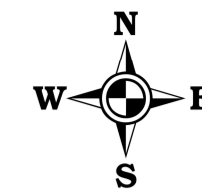

УСЛОВНЫЕ ОБОЗНАЧЕНИЯ

- Существующие границы населенного пункта
- - - Проектируемые границы населенного пункта
- Границы земельных участков по сведениям ЕГРН

ФУНКЦИОНАЛЬНЫЕ ЗОНЫ

- жилая зона
- общественно-деловая зона
- зона рекреационного назначения
- территории общего пользования
- зона сельскохозяйственного использования
- зона инженерной инфраструктуры
- производственная зона

ЗОНА С ОСОБЫМИ УСЛОВИЯМИ ИСПОЛЬЗОВАНИЯ ТЕРРИТОРИИ

- Санитарно-защитная зона
- Охранная зона