


Карта функциональных зон

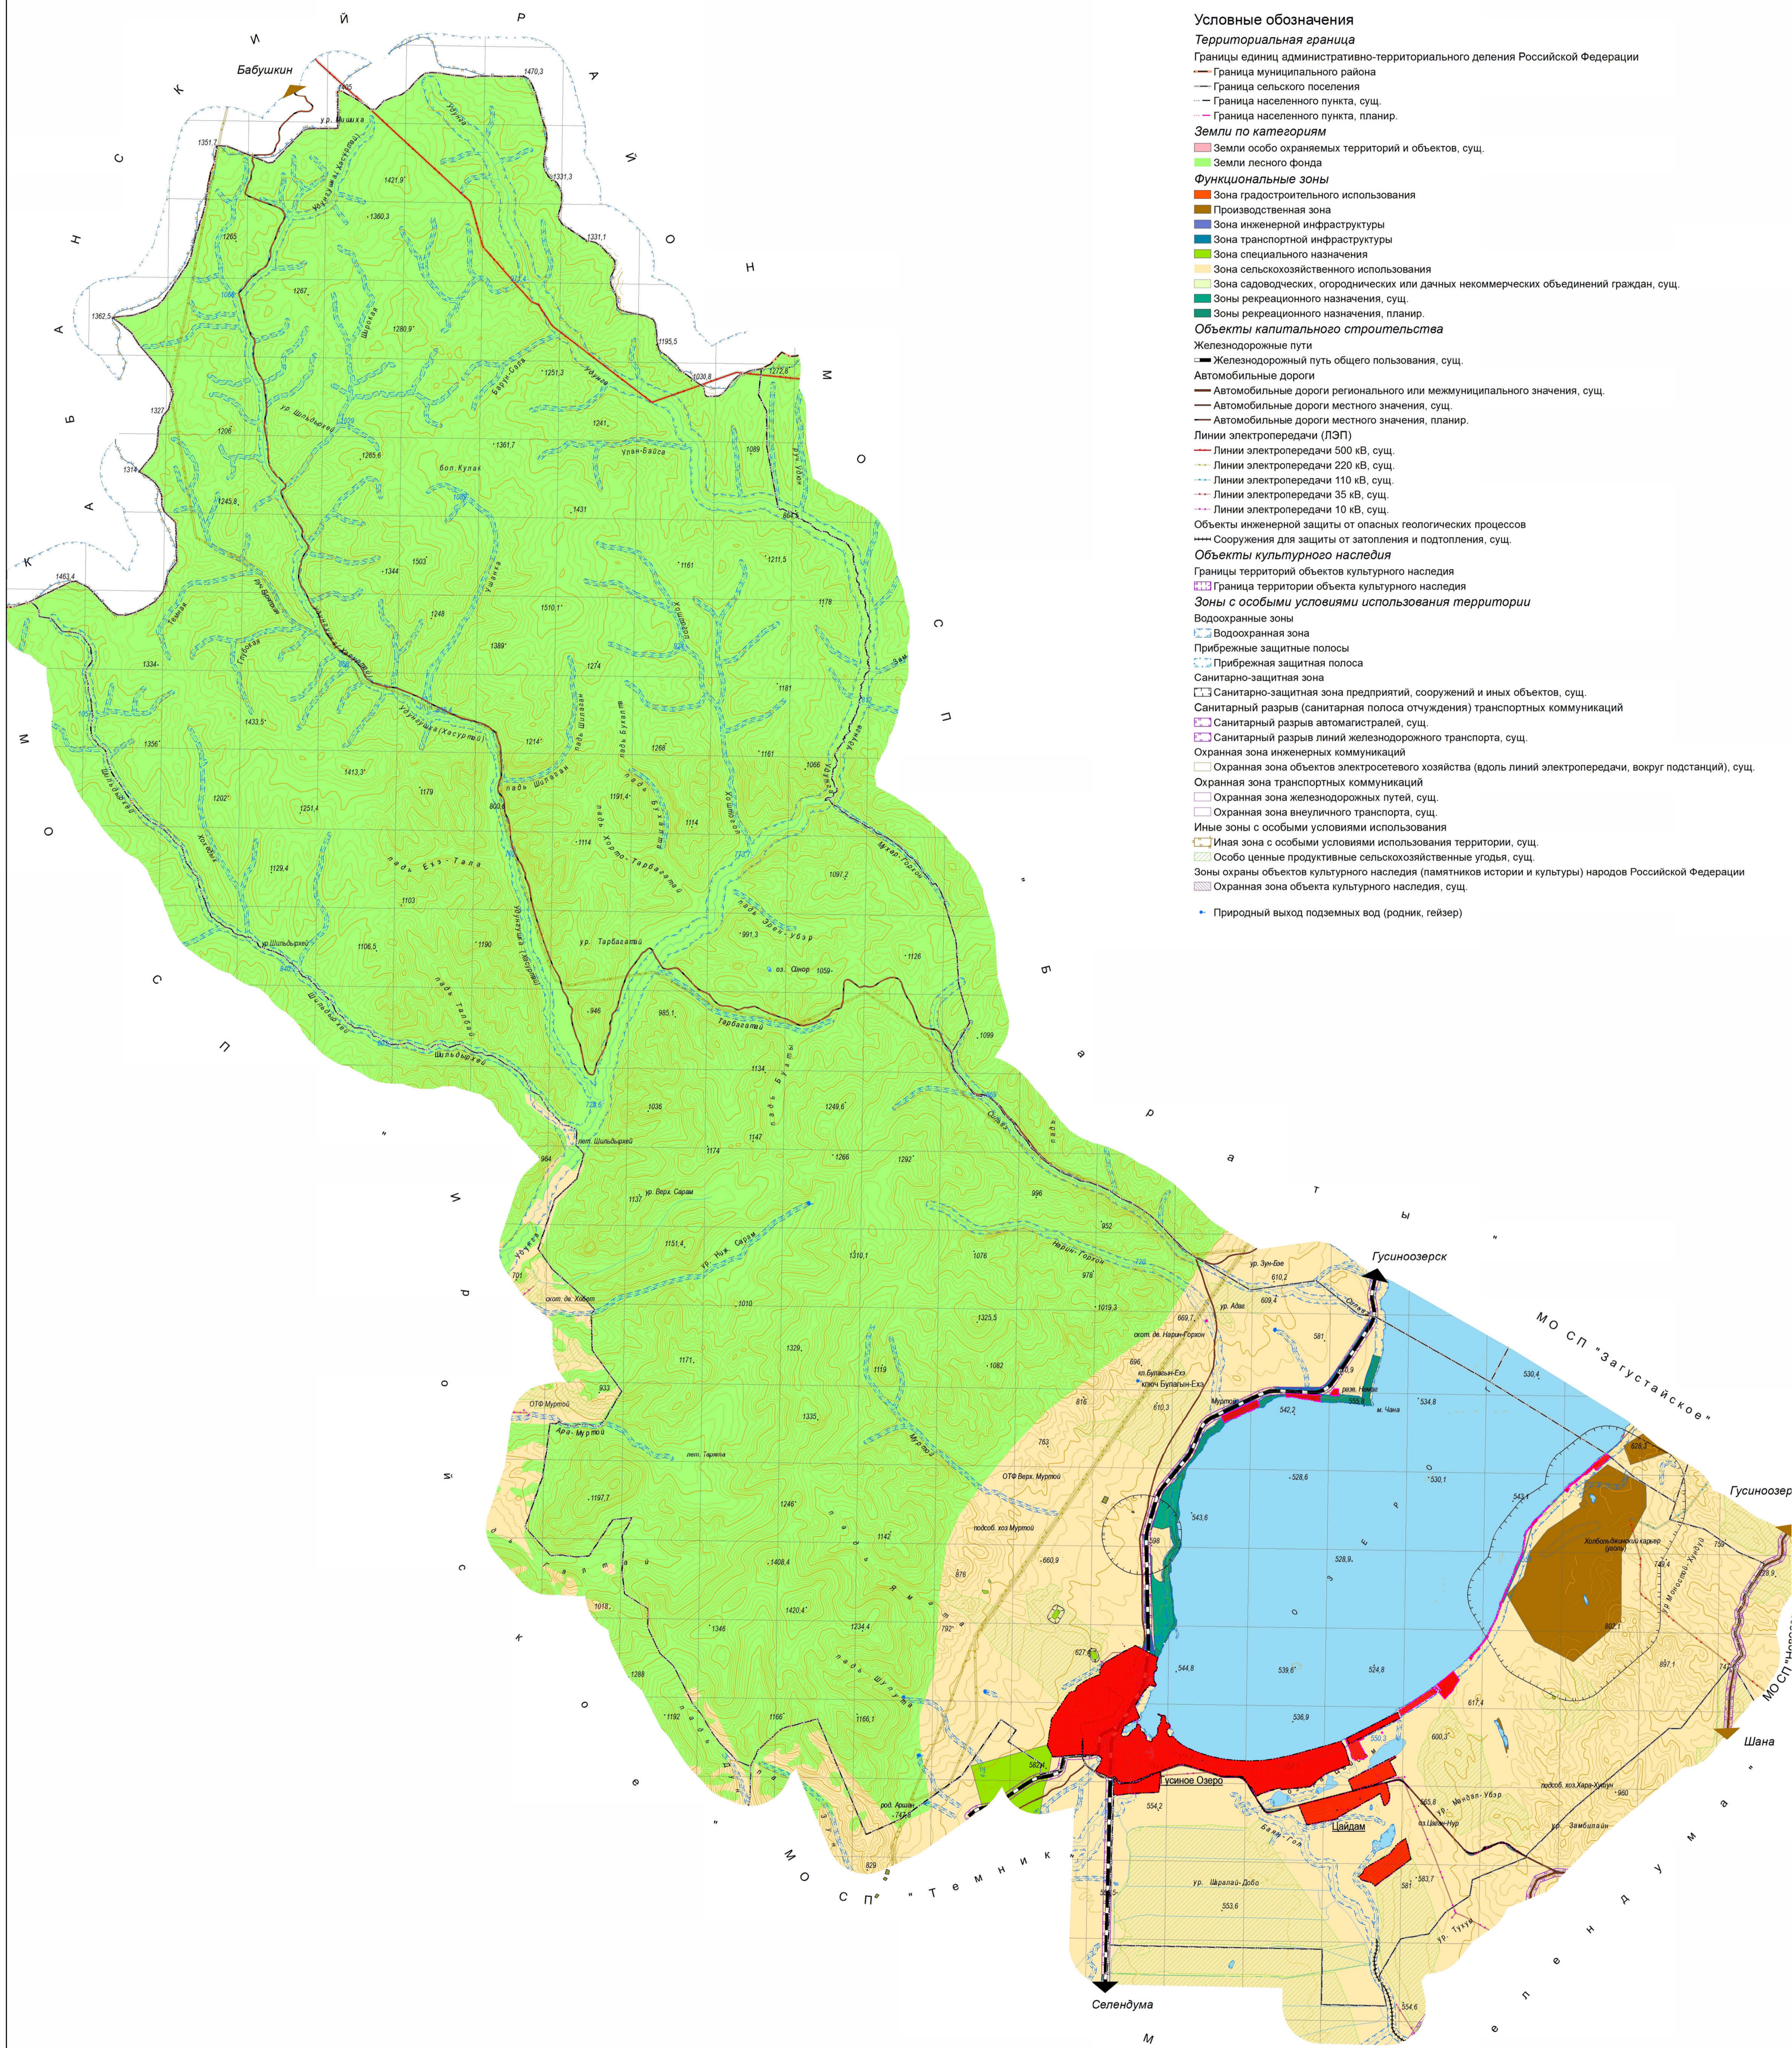

Условные обозначения

Территориальная граница

- Границы единиц административно-территориального деления Российской Федерации
- Граница муниципального района
- Граница сельского поселения
- Граница населенного пункта, сущ.
- Граница населенного пункта, планир.

Земли по категориям

- Земли особо охраняемых территорий и объектов, сущ.
- Земли лесного фонда

Функциональные зоны

- Зона градостроительного использования
- Производственная зона
- Зона инженерной инфраструктуры
- Зона транспортной инфраструктуры
- Зона специального назначения
- Зона сельскохозяйственного использования
- Зона садоводческих, огороднических или дачных некоммерческих объединений граждан, сущ.
- Зоны рекреационного назначения, сущ.
- Зоны рекреационного назначения, планир.

Объекты капитального строительства

- Железнодорожные пути
- Железнодорожный путь общего пользования, сущ.
- Автомобильные дороги
- Автомобильные дороги регионального или межмуниципального значения, сущ.
- Автомобильные дороги местного значения, сущ.
- Автомобильные дороги местного значения, планир.

Линии электропередачи (ЛЭП)

- Линии электропередачи 500 кВ, сущ.
- Линии электропередачи 220 кВ, сущ.
- Линии электропередачи 110 кВ, сущ.
- Линии электропередачи 35 кВ, сущ.
- Линии электропередачи 10 кВ, сущ.

Объекты инженерной защиты от опасных геологических процессов

- Сооружения для защиты от затопления и подтопления, сущ.

Объекты культурного наследия

- Границы территорий объектов культурного наследия
- Граница территории объекта культурного наследия

Зоны с особыми условиями использования территории

- Водоохранная зона
- Водоохранная зона
- Прибрежные защитные полосы
- Прибрежная защитная полоса
- Санитарно-защитная зона
- Санитарно-защитная зона предприятий, сооружений и иных объектов, сущ.
- Санитарный разрыв (санитарная полоса отчуждения) транспортных коммуникаций
- Санитарный разрыв автомагистралей, сущ.
- Санитарный разрыв линий железнодорожного транспорта, сущ.
- Охранная зона инженерных коммуникаций
- Охранная зона объектов электросетевого хозяйства (адоль линий электропередачи, вокруг подстанций), сущ.
- Охранная зона транспортных коммуникаций
- Охранная зона железнодорожных путей, сущ.
- Охранная зона внеуличного транспорта, сущ.
- Иные зоны с особыми условиями использования
- Иная зона с особыми условиями использования территории, сущ.
- Особо ценные продуктивные сельскохозяйственные угодья, сущ.
- Зоны охраны объектов культурного наследия (памятников истории и культуры) народов Российской Федерации
- Охранная зона объекта культурного наследия, сущ.
- Природный выход подземных вод (родник, гейзер)

Внесение изменений в генеральный план МО СП "Гусиное Озеро"						Стадия	Лист	Листов
Изм.	Коп.Уч	Лист	№Док	Подпись	Дата	ГП		
Рук. отд.								
Разраб.	Львчук Н.В.					Карта функциональных зон		