


Карта зон с особыми условиями использования территории

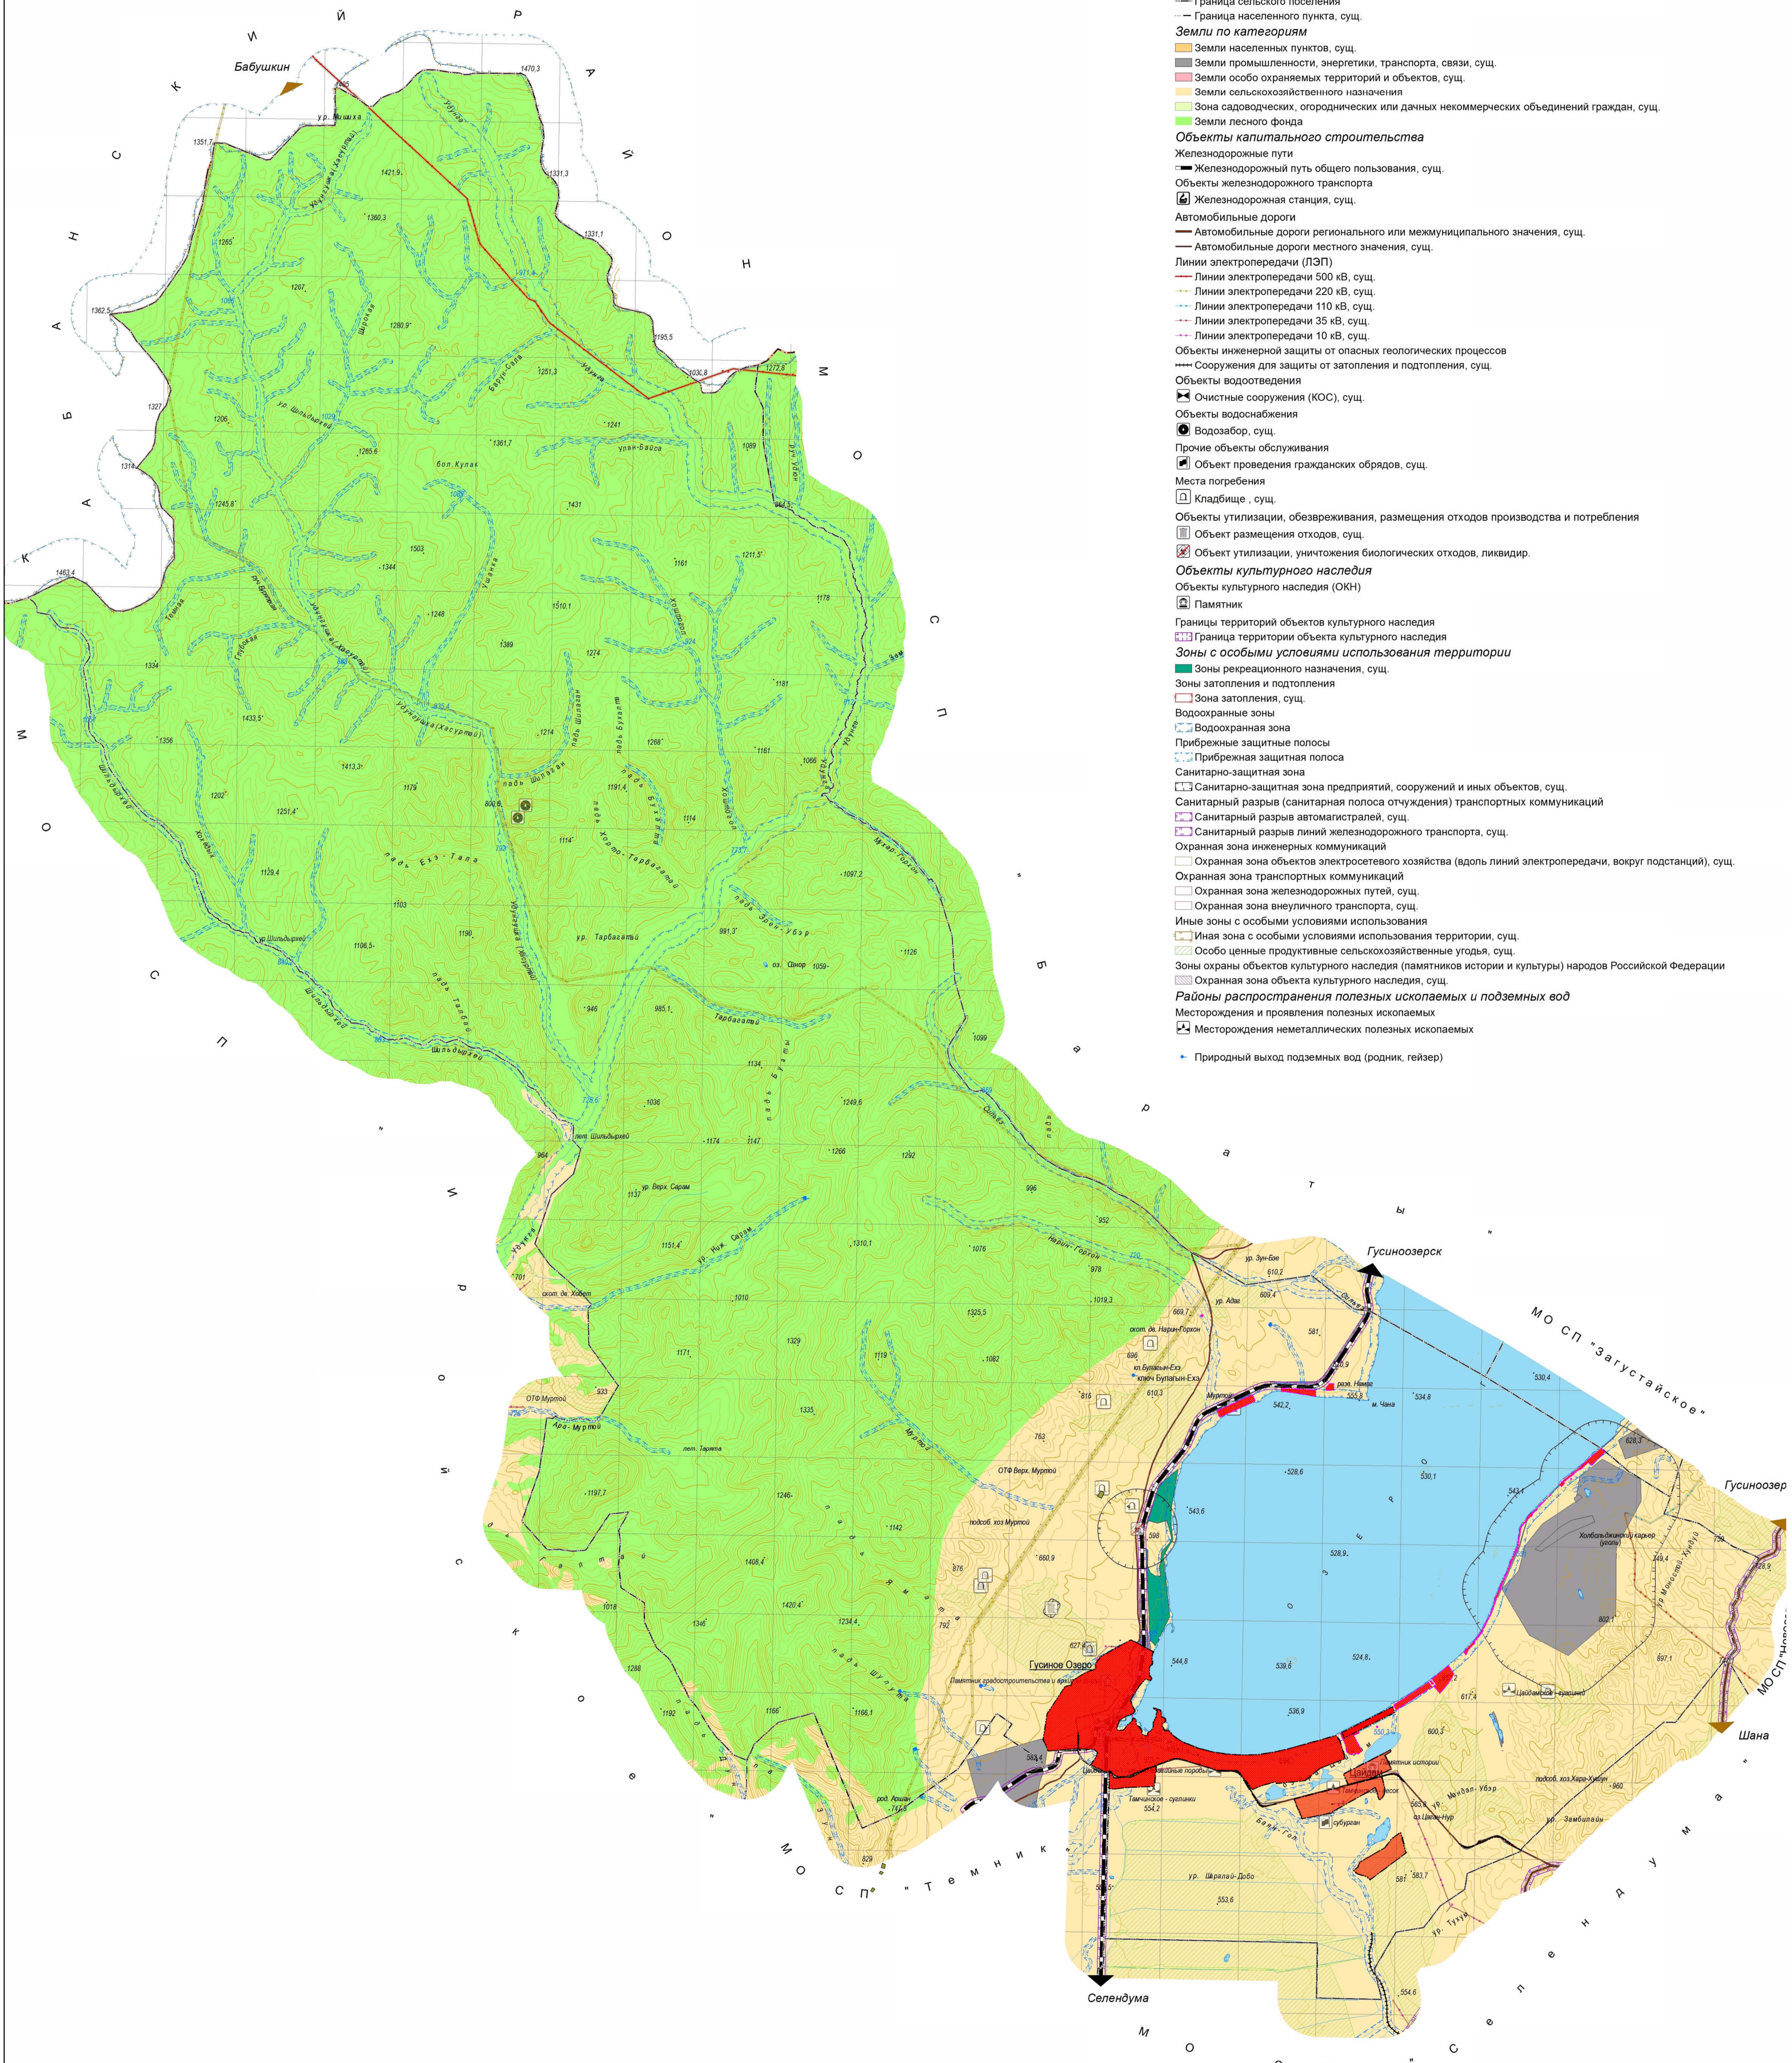

Условные обозначения

Территориальная граница

- Границы единиц административно-территориального деления Российской Федерации
- Граница муниципального района
- Граница сельского поселения
- Граница населенного пункта, сущ.

Земли по категориям

- Земли населенных пунктов, сущ.
- Земли промышленности, энергетики, транспорта, связи, сущ.
- Земли особо охраняемых территорий и объектов, сущ.
- Земли сельскохозяйственного назначения
- Зона садоводческих, огороднических или дачных некоммерческих объединений граждан, сущ.
- Земли лесного фонда

Объекты капитального строительства

- Железнодорожные пути
- Железнодорожный путь общего пользования, сущ.
- Объекты железнодорожного транспорта
- Железнодорожная станция, сущ.
- Автомобильные дороги
- Автомобильные дороги регионального или межмуниципального значения, сущ.
- Автомобильные дороги местного значения, сущ.
- Линии электропередачи (ЛЭП)
- Линии электропередачи 500 кВ, сущ.
- Линии электропередачи 220 кВ, сущ.
- Линии электропередачи 110 кВ, сущ.
- Линии электропередачи 35 кВ, сущ.
- Линии электропередачи 10 кВ, сущ.

Объекты инженерной защиты от опасных геологических процессов

- Сооружения для защиты от затопления и подтопления, сущ.

Объекты водоотведения

- Очистные сооружения (КОС), сущ.

Объекты водоснабжения

- Водоабор, сущ.

Прочие объекты обслуживания

- Объект проведения гражданских обрядов, сущ.

Места погребения

- Кладбище, сущ.

Объекты утилизации, обезвреживания, размещения отходов производства и потребления

- Объект размещения отходов, сущ.
- Объект утилизации, уничтожения биологических отходов, ликвидир.

Объекты культурного наследия

- Объекты культурного наследия (ОКН)
- Памятник

Границы территорий объектов культурного наследия

- Граница территории объекта культурного наследия

Зоны с особыми условиями использования территории

- Зоны рекреационного назначения, сущ.
- Зоны затопления и подтопления
- Зона затопления, сущ.
- Водоохранные зоны
- Водоохранная зона
- Прибрежные защитные полосы
- Прибрежная защитная полоса
- Санитарно-защитная зона
- Санитарно-защитная зона предприятий, сооружений и иных объектов, сущ.
- Санитарный разрыв (санитарная полоса отчуждения) транспортных коммуникаций
- Санитарный разрыв автомагистралей, сущ.
- Санитарный разрыв линий железнодорожного транспорта, сущ.
- Охранная зона инженерных коммуникаций
- Охранная зона объектов электросетевого хозяйства (вдоль линий электропередачи, вокруг подстанций), сущ.
- Охранная зона транспортных коммуникаций
- Охранная зона железнодорожных путей, сущ.
- Охранная зона внеуличного транспорта, сущ.
- Иные зоны с особыми условиями использования территории, сущ.
- Иная зона с особыми условиями использования территории, сущ.
- Особо ценные продуктивные сельскохозяйственные угодья, сущ.
- Зоны охраны объектов культурного наследия (памятников истории и культуры) народов Российской Федерации
- Охранная зона объекта культурного наследия, сущ.
- Районы распространения полезных ископаемых и подземных вод
- Месторождения и проявления полезных ископаемых
- Месторождения неметаллических полезных ископаемых
- Природный выход подземных вод (родник, гейзер)

Внесение изменений в генеральный план МО СП "Гусиное Озеро"						Стадия	Лист	Листов
Изм.	Коп. Уч.	Лист	№Док	Подпись	Дата	ГП		
Рук. отд.								
Разраб.	Дьячук Н.В.					Карта зон с особыми условиями использования территории		