
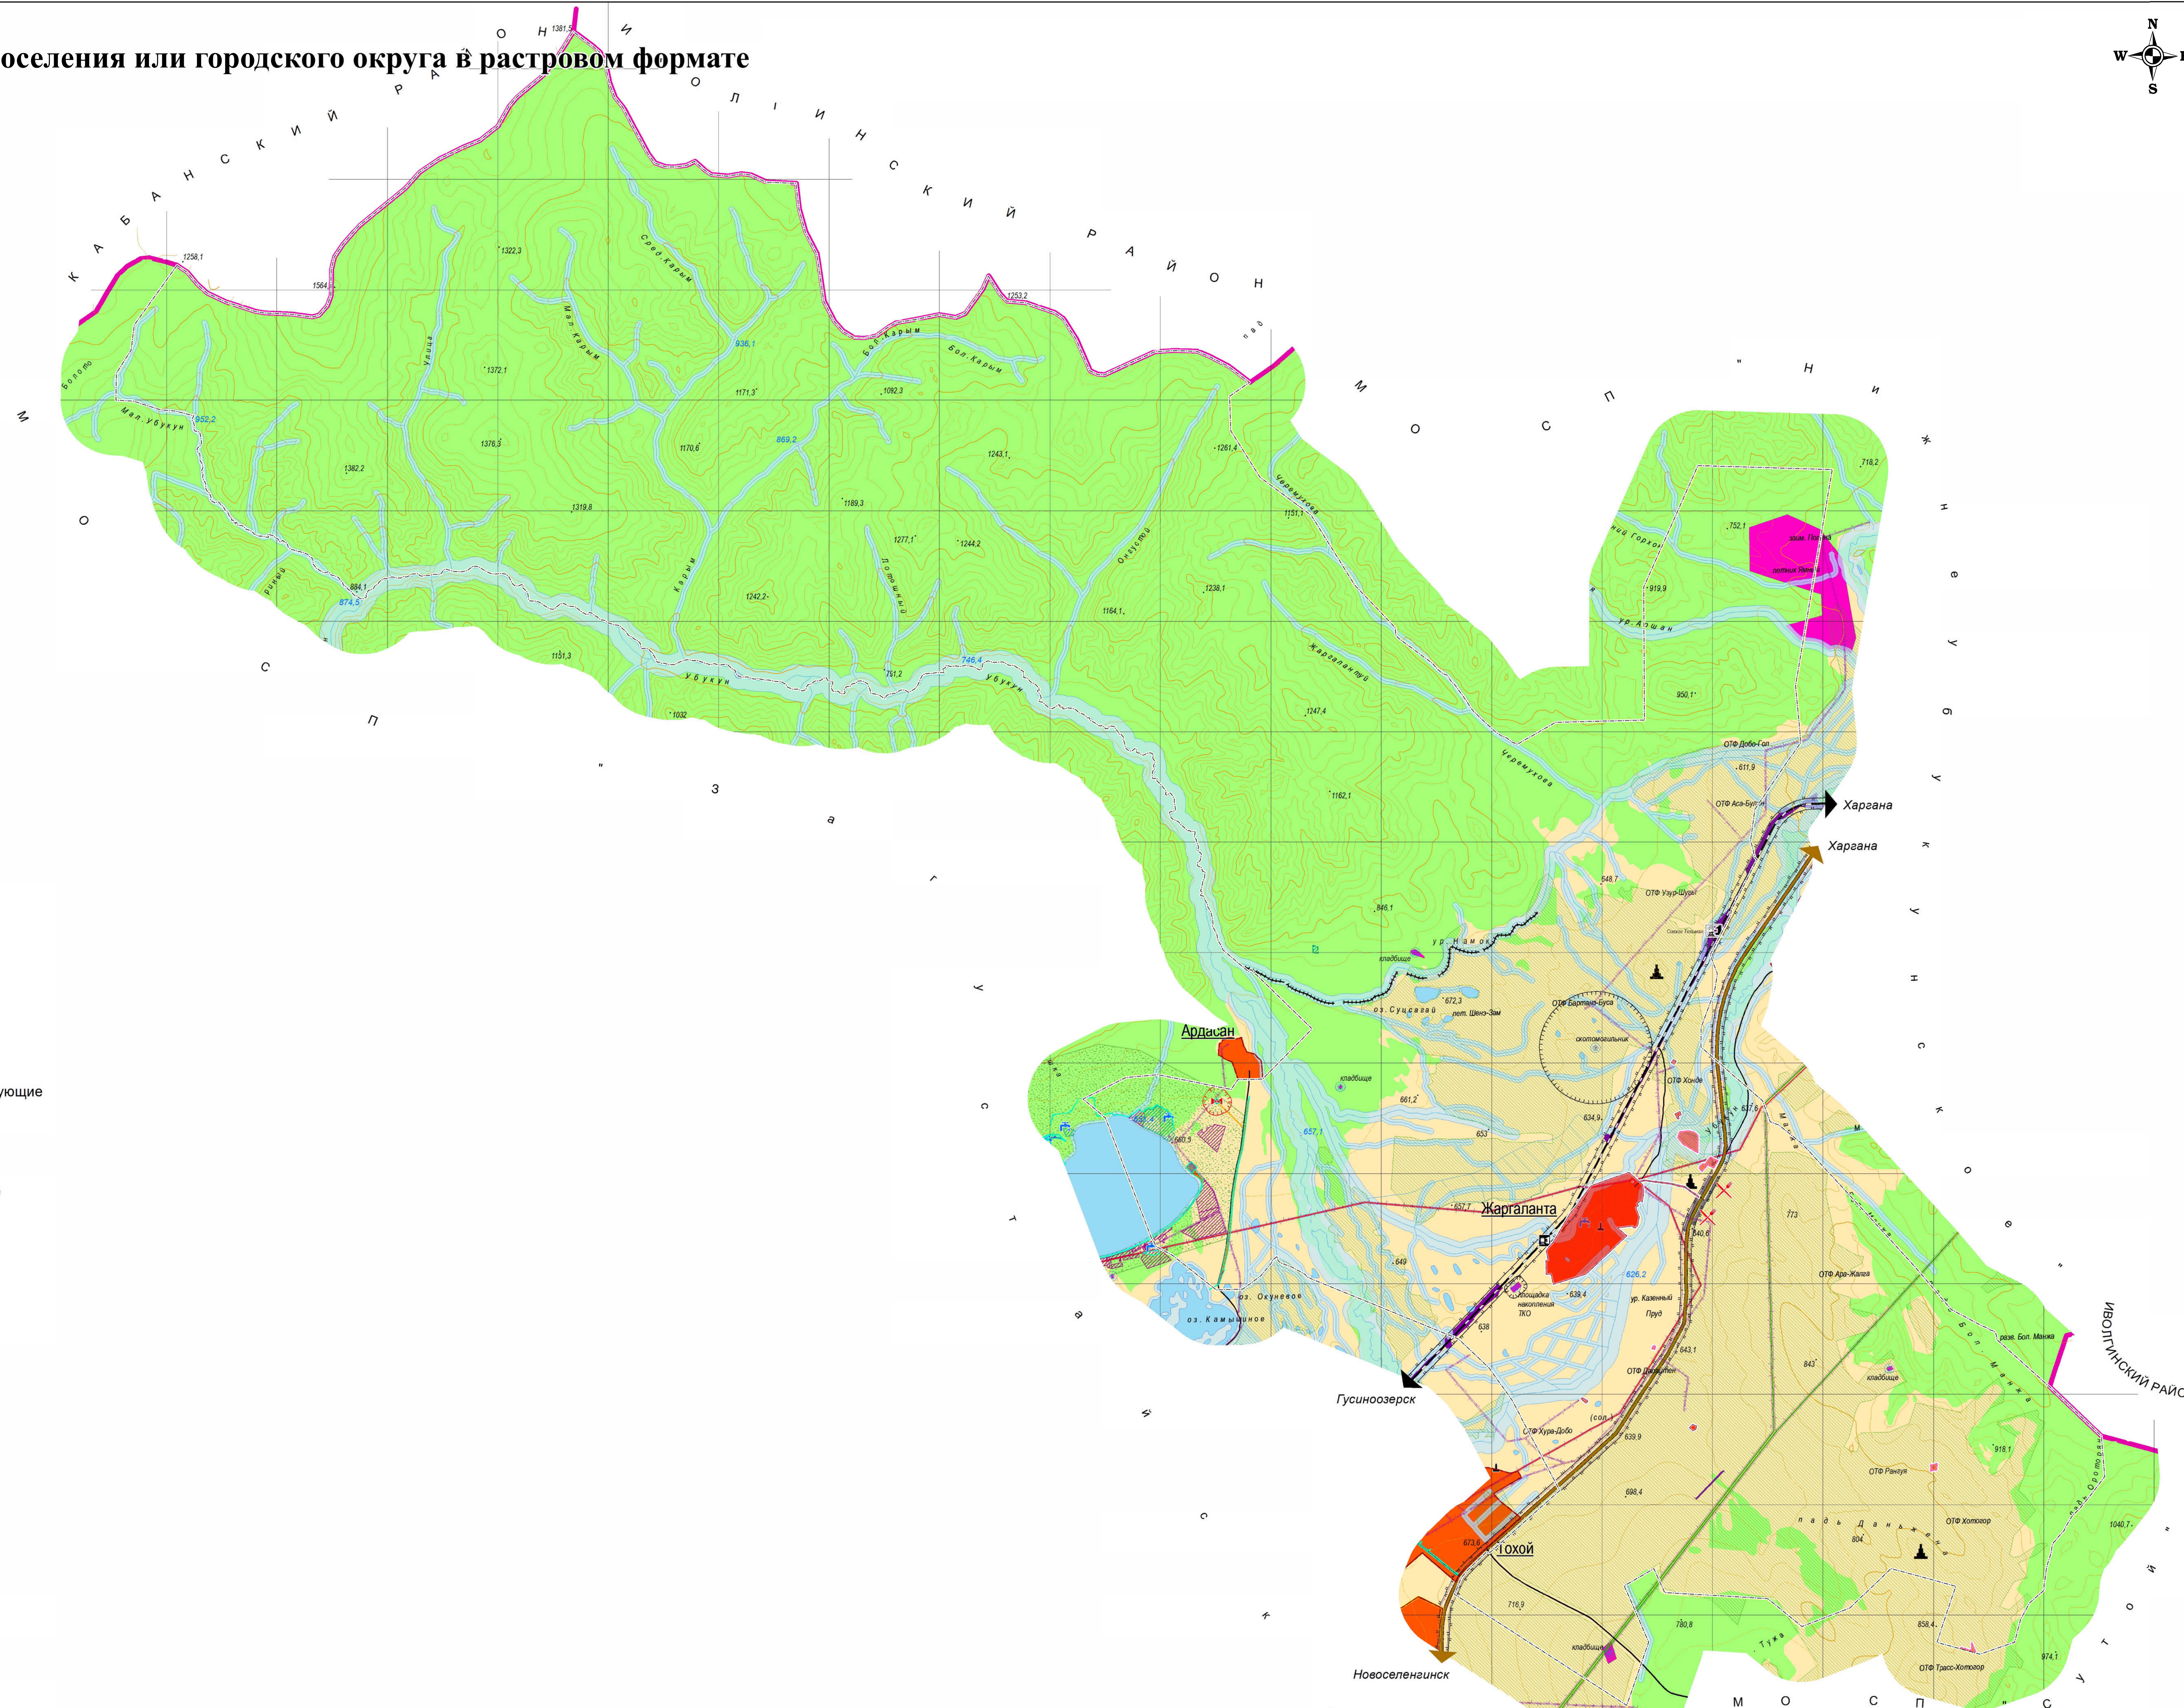


Копии карт функциональных зон поселения или городского округа в растровом формате

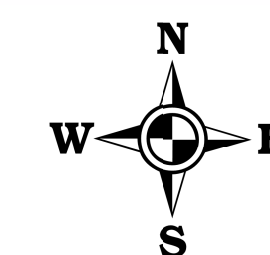

Условные обозначения

Территориальная граница

Граница муниципального района

Граница сельского поселения

Граница населенного пункта

— существующие

- - - планируемые

Участки ТРК "На Великом чайном пути"

Земли по категориям

Земли лесного фонда

Земли особо охраняемых территорий и объектов

Функциональные зоны

Зона градостроительного использования

Производственная зона

Зона транспортной инфраструктуры

Зона инженерной инфраструктуры

Зона специального назначения

Зона сельскохозяйственного использования

Зона особо охраняемых природных территорий

Рекреационная местность, существующие, местного значения

Зона рекреационного назначения

Лечебно-оздоровительная местность, существующие

Лечебно-оздоровительная местность, планируемые

территории объектов отдыха и туризма, существующие

территории объектов отдыха и туризма, планируемые

для сельскохозяйственного производства, существующие

Объекты капитального строительства

ОКС железнодорожного транспорта

Железная дорога магистральная не электрифицированная, существующие

Станции железнодорожные

Остановочный пункт

ОКС внешнего автомобильного транспорта

Автомобильные дороги

Дорога общего пользования федерального значения, существующие

Дорога общего пользования местного значения, существующие

Кафе, планируемые

ОКС транспортных сооружений

Мост, путепровод, планируемые

ОКС водного транспорта и гидротехнические сооружения

дамба, существующие

ОКС электроэнергетики

Линия электропередачи (ЛЭП)

ЛЭП 220 кВ

ЛЭП 35 кВ

ЛЭП 10 кВ

ОКС водоснабжения

Водозабор, существующие

ОКС водоотведения

Очистные сооружения, планируемые

ОКС специального назначения

существующие

Объекты культурного наследия

Памятники истории

Зоны с особыми условиями использования территории

Санитарно-защитная зона

существующие

планируемые

Санитарный разрыв (санитарная полоса отчуждения)

Охранная зона

Водоохранная зона

Иные зоны

Особо ценные продуктивные сельскохозяйственные угодья

Культурные объекты

Субурган

					Внесение изменений в генеральный план МО СП "Жаргаланта" и описание границ населенных пунктов МО СП "Жаргаланта" Селенгинского района			
Изм.	Коп. Уч.	Лист	№Док.	Подпись	Дата	Стадия	Лист	Листов
						ГП		
Разраб.					Карта функциональных зон			
Дьячук Н.В.								