
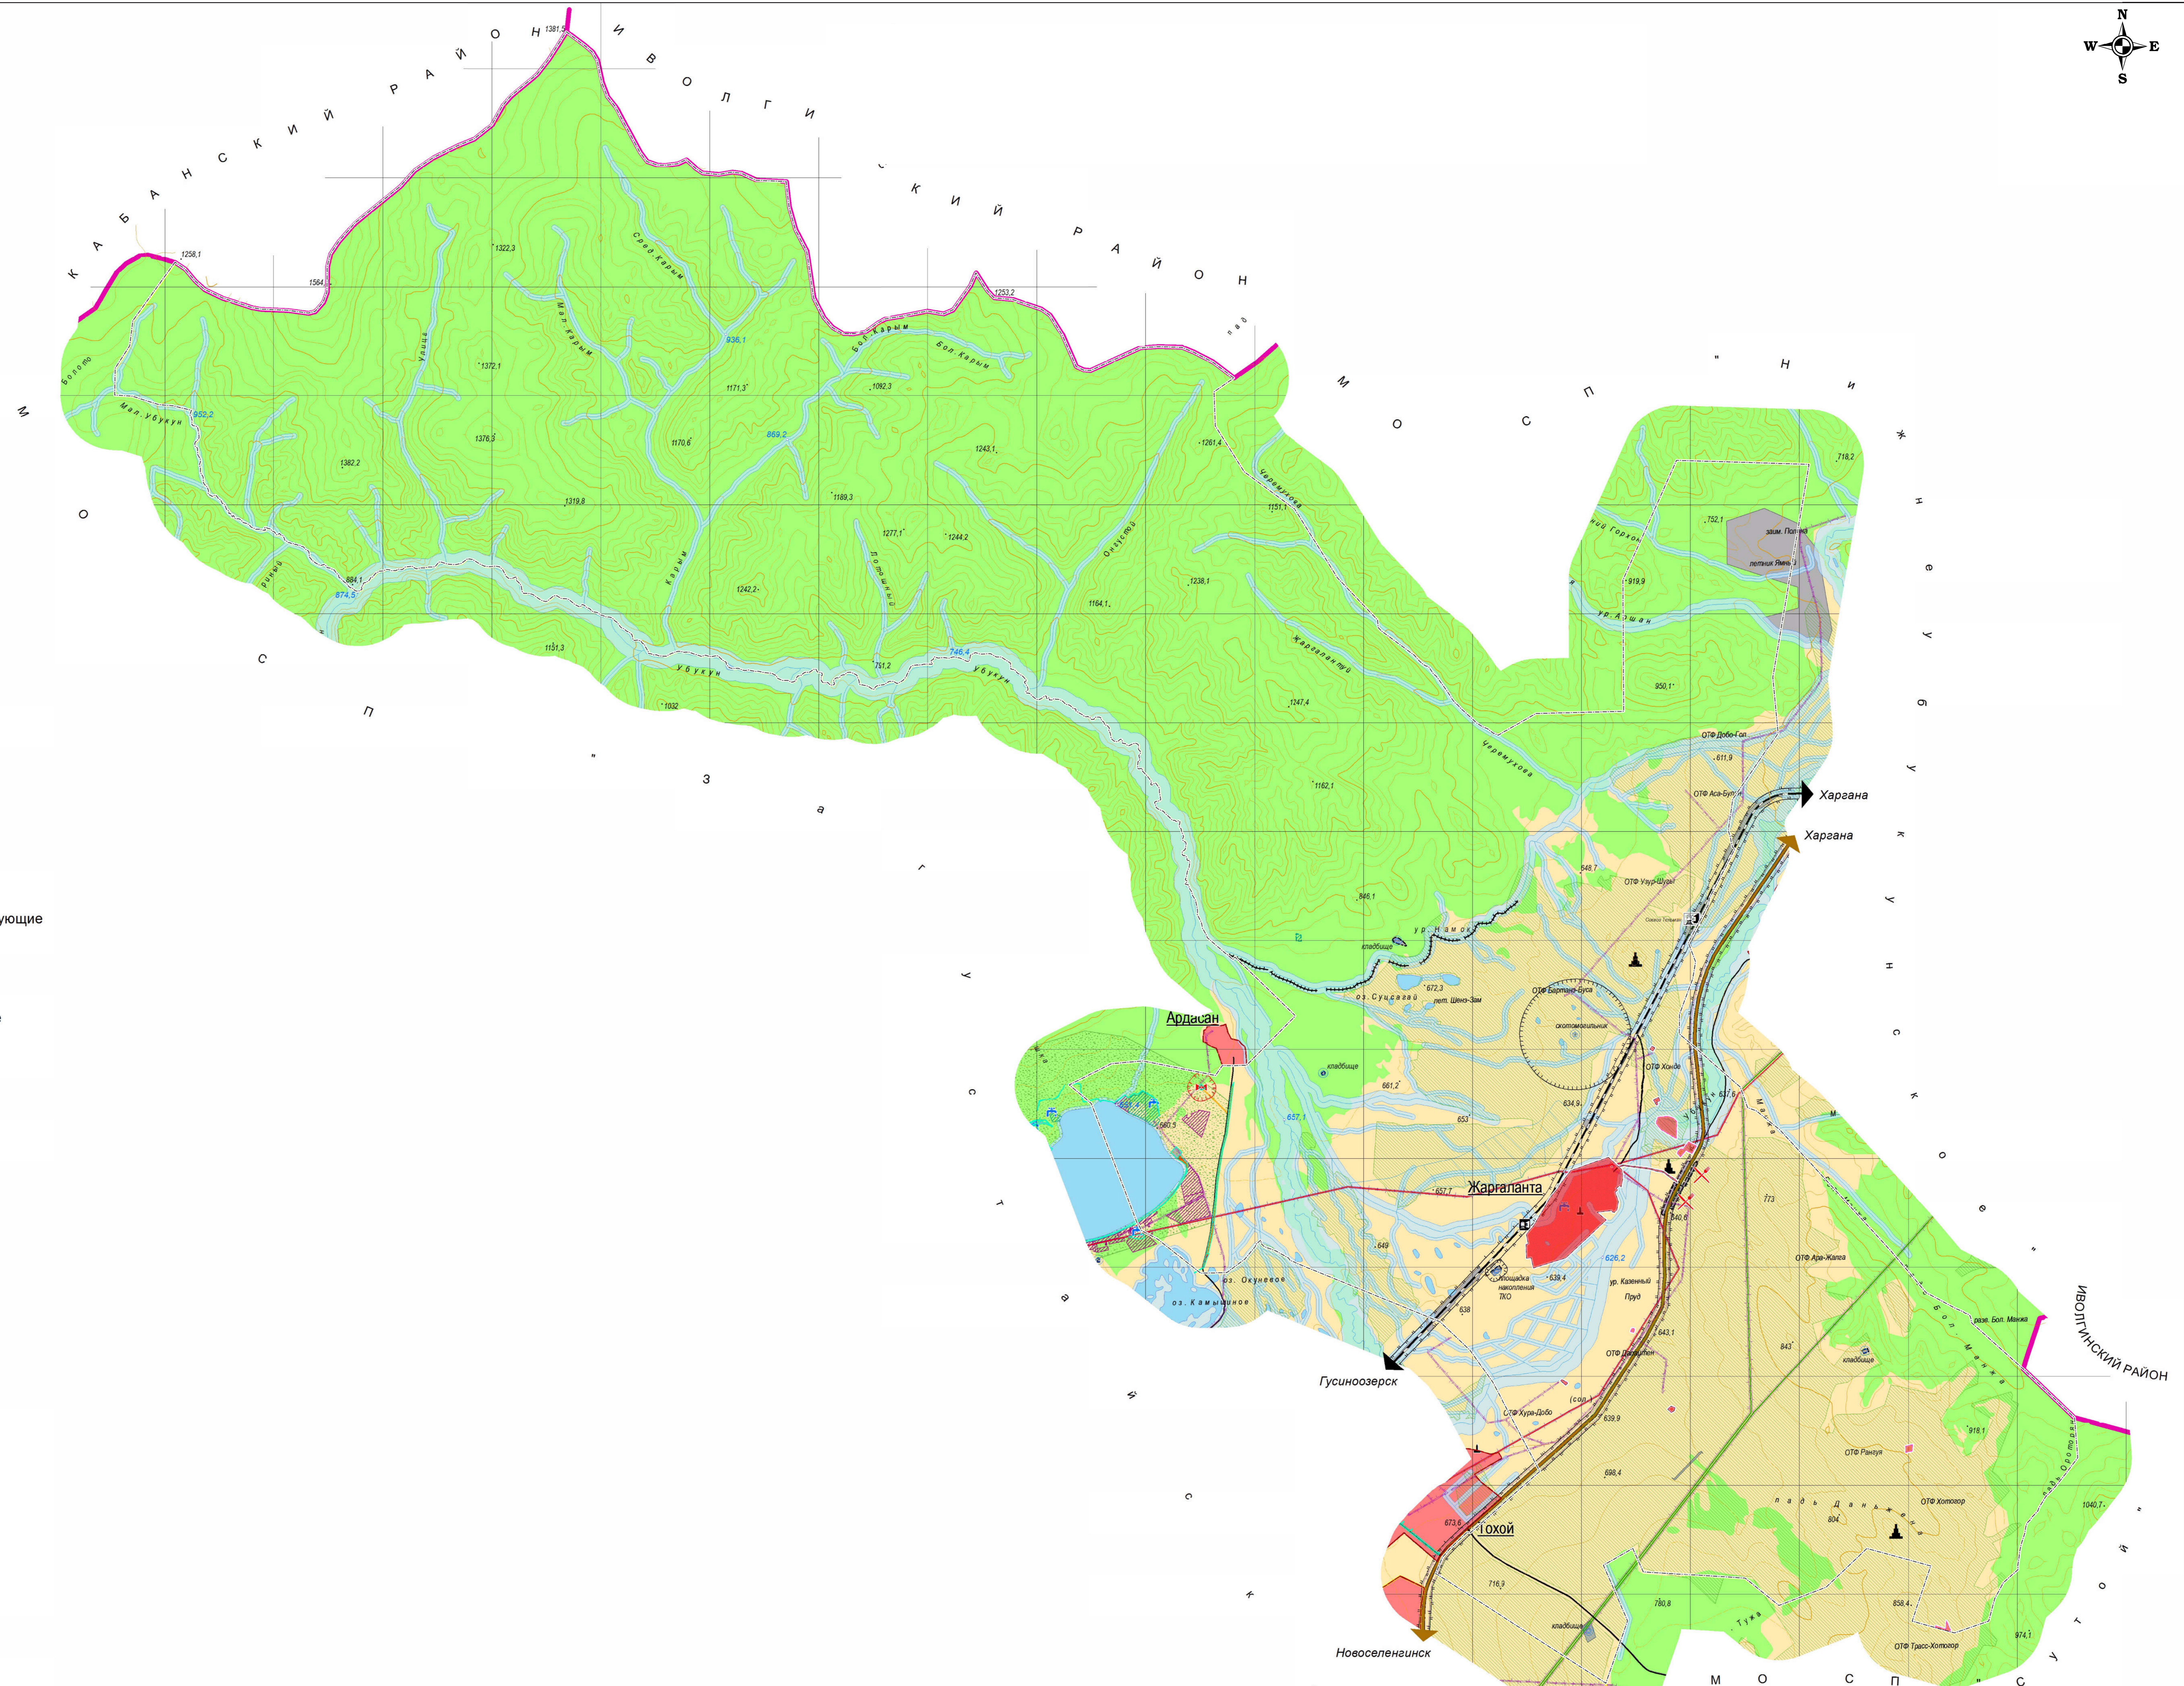


# Карта границ населенных пунктов (в том числе границ образуемых населенных пунктов)

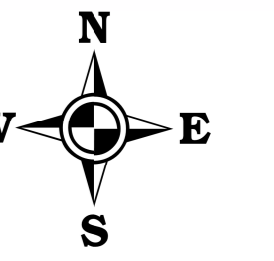

## Условные обозначения

### Территориальная граница

Граница муниципального района

Граница сельского поселения

Граница населенного пункта

— существующие

— планируемые

Участки ТРК "На Великом чайном пути"

### Земли по категориям

Земли населенных пунктов

■ планируемые

Земли промышленности, энергетики, транспорта, связи

■ существующие

■ планируемые

Земли особо охраняемых территорий и объектов

■ Земли сельскохозяйственного назначения

■ Земли лесного фонда

### Объекты капитального строительства

ОКС железнодорожного транспорта

— Железная дорога магистральная не электрифицированная, существующие

■ Станции железнодорожные

■ Остановочный пункт

ОКС внешнего автомобильного транспорта

Автомобильные дороги

— Дорога общего пользования федерального значения, существующие

— Дорога общего пользования местного значения, существующие

✕ Кафе, планируемые

ОКС транспортных сооружений

⌘ Мост, путепровод, планируемые

ОКС водного транспорта и гидротехнические сооружения

— дамба, существующие

ОКС электроэнергетики

Линия электропередачи (ЛЭП)

— ЛЭП 220 кВ

— ЛЭП 35 кВ

— ЛЭП 10 кВ

ОКС водоснабжения

■ Водозабор, существующие

ОКС водоотведения

■ Очистные сооружения, планируемые

ОКС специального назначения

● существующие

### Объекты культурного наследия

▲ Памятники истории

### Зоны с особыми условиями использования территории

Земли особо охраняемых природных территорий

■ Рекреационная местность, существующие, местного значения

Земли рекреационного назначения

■ Лечебно-оздоровительная местность, существующие

■ Лечебно-оздоровительная местность, планируемые

■ территории объектов отдыха и туризма, существующие

■ территории объектов отдыха и туризма, планируемые

■ для сельскохозяйственного производства, существующие

Санитарно-защитная зона

■ существующие

■ планируемые

Санитарный разрыв (санитарная полоса отчуждения)

■ Охранная зона

■ Водоохранная зона

Иные зоны

■ Особо ценные продуктивные сельскохозяйственные угодья

Культурные объекты

▲ Субурган

					Внесение изменений в генеральный план МО СП "Жарганта" и описание границ населенных пунктов МО СП "Жарганта" Селенгинского района		
Изм.	Коп. Уч.	Лист	№Док.	Подпись	Дата		
						Стадия	Лист
						ГП	Листов
Карта границ населенных пунктов							
Разраб.	Дьячук Н.В.						