
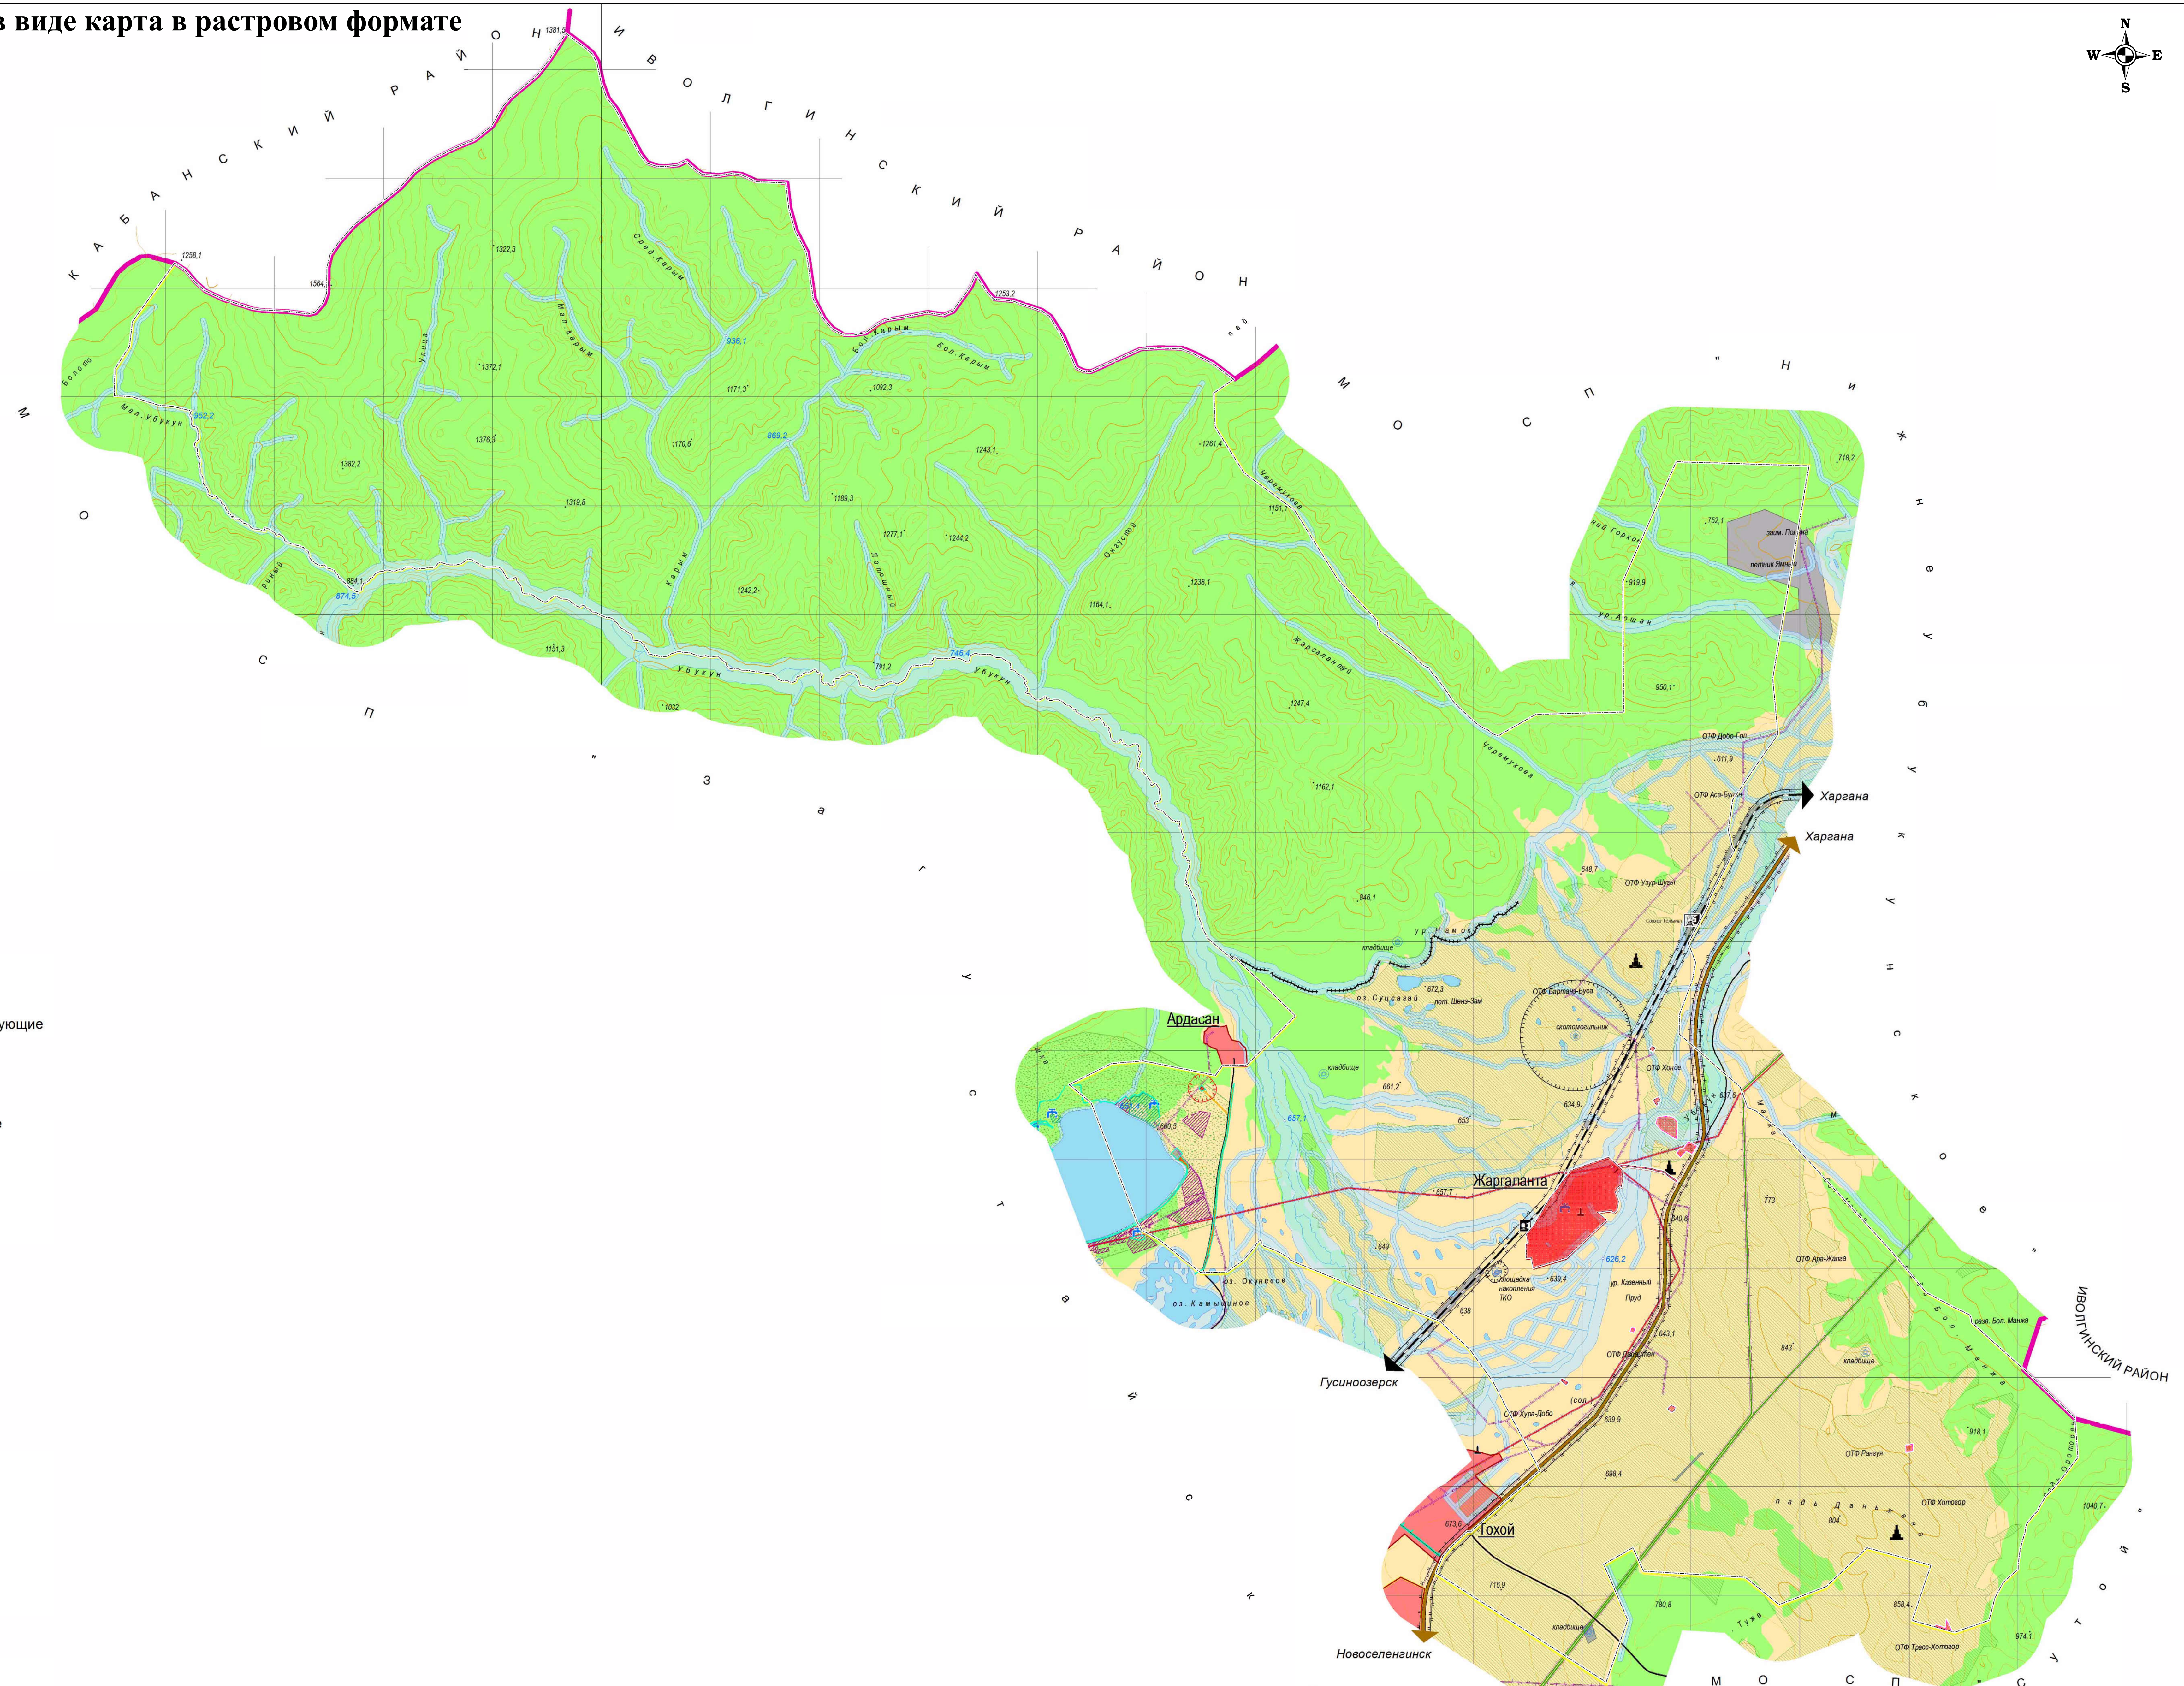


Копии материалов по обоснованию в виде карта в растровом формате

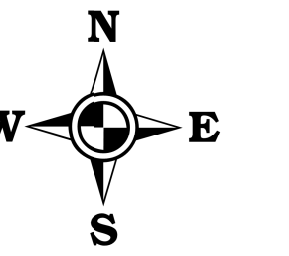

Условные обозначения

Территориальная граница

Граница муниципального района

Граница сельского поселения

Граница населенного пункта

Участки ТРК "На Великом чайном пути"

Земли по категориям

Земли населенных пунктов

Земли промышленности, энергетики, транспорта, связи

Земли особо охраняемых территорий и объектов

Земли сельскохозяйственного назначения

Земли лесного фонда

Объекты капитального строительства

ОКС железнодорожного транспорта

Железная дорога магистральная не электрифицированная, существующие

Станции железнодорожные

Остановочный пункт

ОКС внешнего автомобильного транспорта

Автомобильные дороги

Дорога общего пользования федерального значения, существующие

Дорога общего пользования местного значения, существующие

ОКС транспортных сооружений

Мост, путепровод, планируемые

ОКС водного транспорта и гидротехнические сооружения

дамба, существующие

ОКС электроэнергетики

Линия электропередачи (ЛЭП)

ЛЭП 220 кВ

ЛЭП 35 кВ

ЛЭП 10 кВ

ОКС водоснабжения

Водозабор, существующие

ОКС специального назначения

существующие

Объекты культурного наследия

Памятники истории

Зоны с особыми условиями использования территории

Земли особо охраняемых природных территорий

Рекреационная местность, существующие, местного значения

Земли рекреационного назначения

Лечебно-оздоровительная местность, существующие

территории объектов отдыха и туризма, существующие

для сельскохозяйственного производства, существующие

Санитарно-защитная зона

существующие

планируемые

Санитарный разрыв (санитарная полоса отчуждения)

Охранная зона

Водоохранная зона

Иные зоны

Особо ценные продуктивные сельскохозяйственные угодья

Культурные объекты

Субурган

Изм.	Кол.Уч.	Лист	№Док.	Подпись	Дата	Внесение изменений в генеральный план МО СП "Жаргаланта" и описание границ населенных пунктов МО СП "Жаргаланта" Селенгинского района	Стадия	Лист	Листов
							ГП		
Разраб.	Дьячук Н.В.					Карта зон с особыми условиями использования территории			