


Карта планируемого размещения объектов

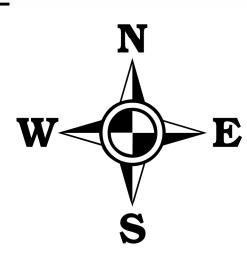

Условные обозначения

Территориальная граница

Границы единиц административно-территориального деления Российской Федерации

- Граница муниципального района
- Граница сельского поселения
- Граница населенного пункта, сущ.
- Граница населенного пункта, планир.

Земли по категориям

- Земли населенных пунктов, планир.
- Земли промышленности, энергетики, транспорта, связи, сущ.
- Земли промышленности, энергетики, транспорта, связи, планир.
- Земли лесного фонда
- Земли сельскохозяйственного назначения

Объекты капитального строительства

Железнодорожные пути

— Железнодорожный путь общего пользования, сущ.

Объекты железнодорожного транспорта

■ Железнодорожная станция, сущ.

Автомобильные дороги

— Автомобильные дороги федерального значения, сущ.

— Автомобильные дороги местного значения, сущ.

— Автомобильные дороги местного значения, планир.

Линии электропередачи (ЛЭП)

— Линии электропередачи 35 кВ, сущ.

— Линии электропередачи 10 кВ, сущ.

Объекты инженерной защиты от опасных геологических процессов

— Сооружения для защиты от затопления и подтопления, сущ.

Объекты водоснабжения

● Водозабор, сущ.

Прочие объекты обслуживания

■ Объект проведения гражданских обрядов, сущ.

■ Места погребения

■ Кладбище, сущ.

Объекты утилизации, обезвреживания, размещения отходов производства и потребления

■ Объект размещения отходов, сущ.

■ Объект утилизации, уничтожения биологических отходов, ликвидир.

Объекты здравоохранения

■ Обособленное структурное подразделение медицинской организации, оказывающей первичную медико-санитарную помощь, планир.

Прочие объекты обслуживания

■ Объекты торговли, общественного питания, планир.

Объекты культурного наследия

Объекты культурного наследия (ОКН)

■ Памятник

— Границы территорий объектов культурного наследия

— Граница территории объекта культурного наследия

Территории, подверженные риску возникновения чрезвычайных ситуаций природного и техногенного характера

Зоны затопления и подтопления

■ Зона затопления, сущ.


Районы распространения полезных ископаемых и подземных вод

Месторождения и проявления полезных ископаемых

■ Месторождения неметаллических полезных ископаемых

Природный выход подземных вод (родник, гейзер)

● Природный выход подземных вод (родник, гейзер)

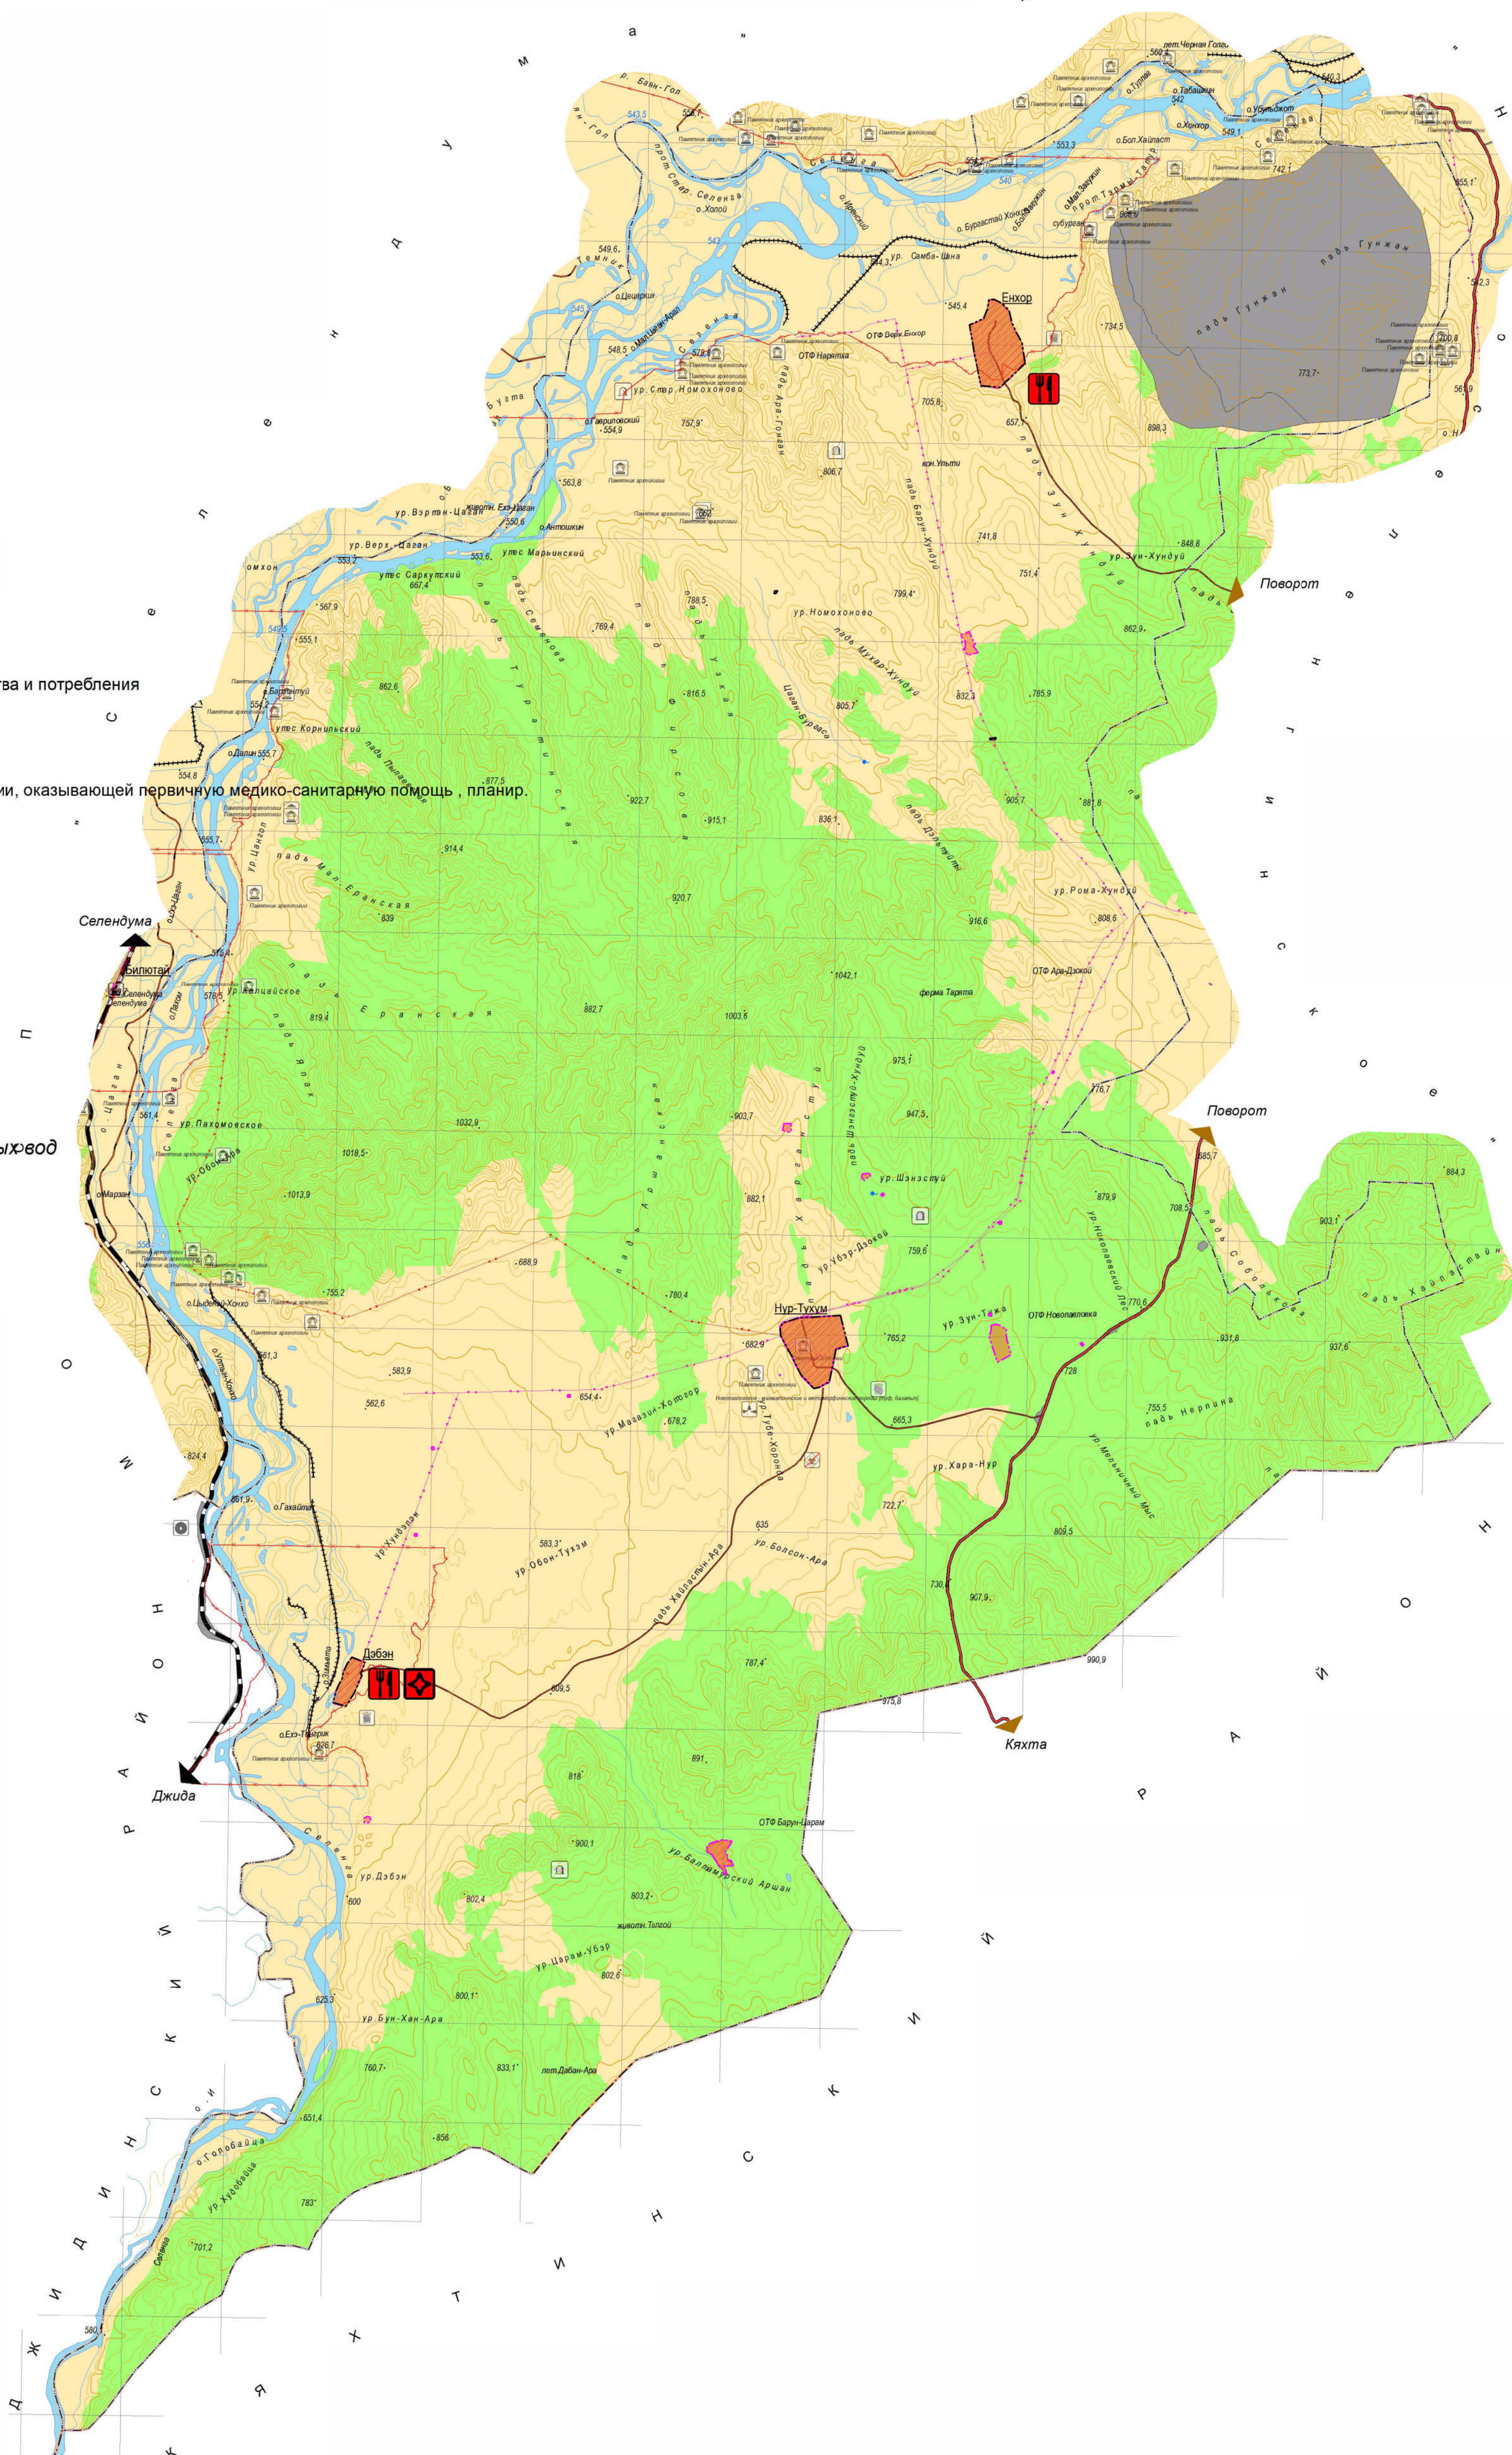

					Внесение изменений в генеральный план МО СП "Убур-Дзюкойское"		
Изм.	Коп. Уч.	Лист	№Док.	Подпись	Дата		
						Стадия	Лист
						ГП	Листов
Рук. отд.						Карта планируемого размещения объектов местного значения	
Разраб.	Дьячук Н.В.						