

Карта функциональных зон

Н
Е

Условные обозначения

Территориальная граница

Граница муниципального района

Граница сельского поселения

Граница населенного пункта

--- существующие

--- планируемые

Земли по категориям

Земли лесного фонда

Функциональные зоны

Зона градостроительного использования

Зона сельскохозяйственного использования

Зона транспортной инфраструктуры

Зона специального назначения

Объекты капитального строительства

ОКС железнодорожного транспорта

Железная дорога магистральная не электрифицированная, существующие

Станции железнодорожные

ОКС внешнего автомобильного транспорта

Автомобильные дороги

Дорога общего пользования федерального значения, существующие

Дорога общего пользования местного значения, существующие

Автозаправочная станция, существующие

ОКС транспортных сооружений

Мост. путепровод, существующие

ОКС водного транспорта и гидротехнические сооружения

дамба, существующие

ОКС электроэнергетики

Линия электропередачи (ЛЭП)

ЛЭП 220 кВ

ЛЭП 35 кВ

ЛЭП 10 кВ

ОКС водоснабжения

Водозабор, существующие

ОКС специального назначения

существующие

планируемые

Объекты культурного наследия

Памятники истории

Памятники археологии

Зоны с особыми условиями использования территории

Санитарно-защитная зона

существующие

планируемые

Санитарный разрыв (санитарная полоса отчуждения)

Охранная зона

Водоохранная зона


Иные зоны

Особо ценные продуктивные сельскохозяйственные угодья

Культурные объекты

Субурган

Объект культурного наследия

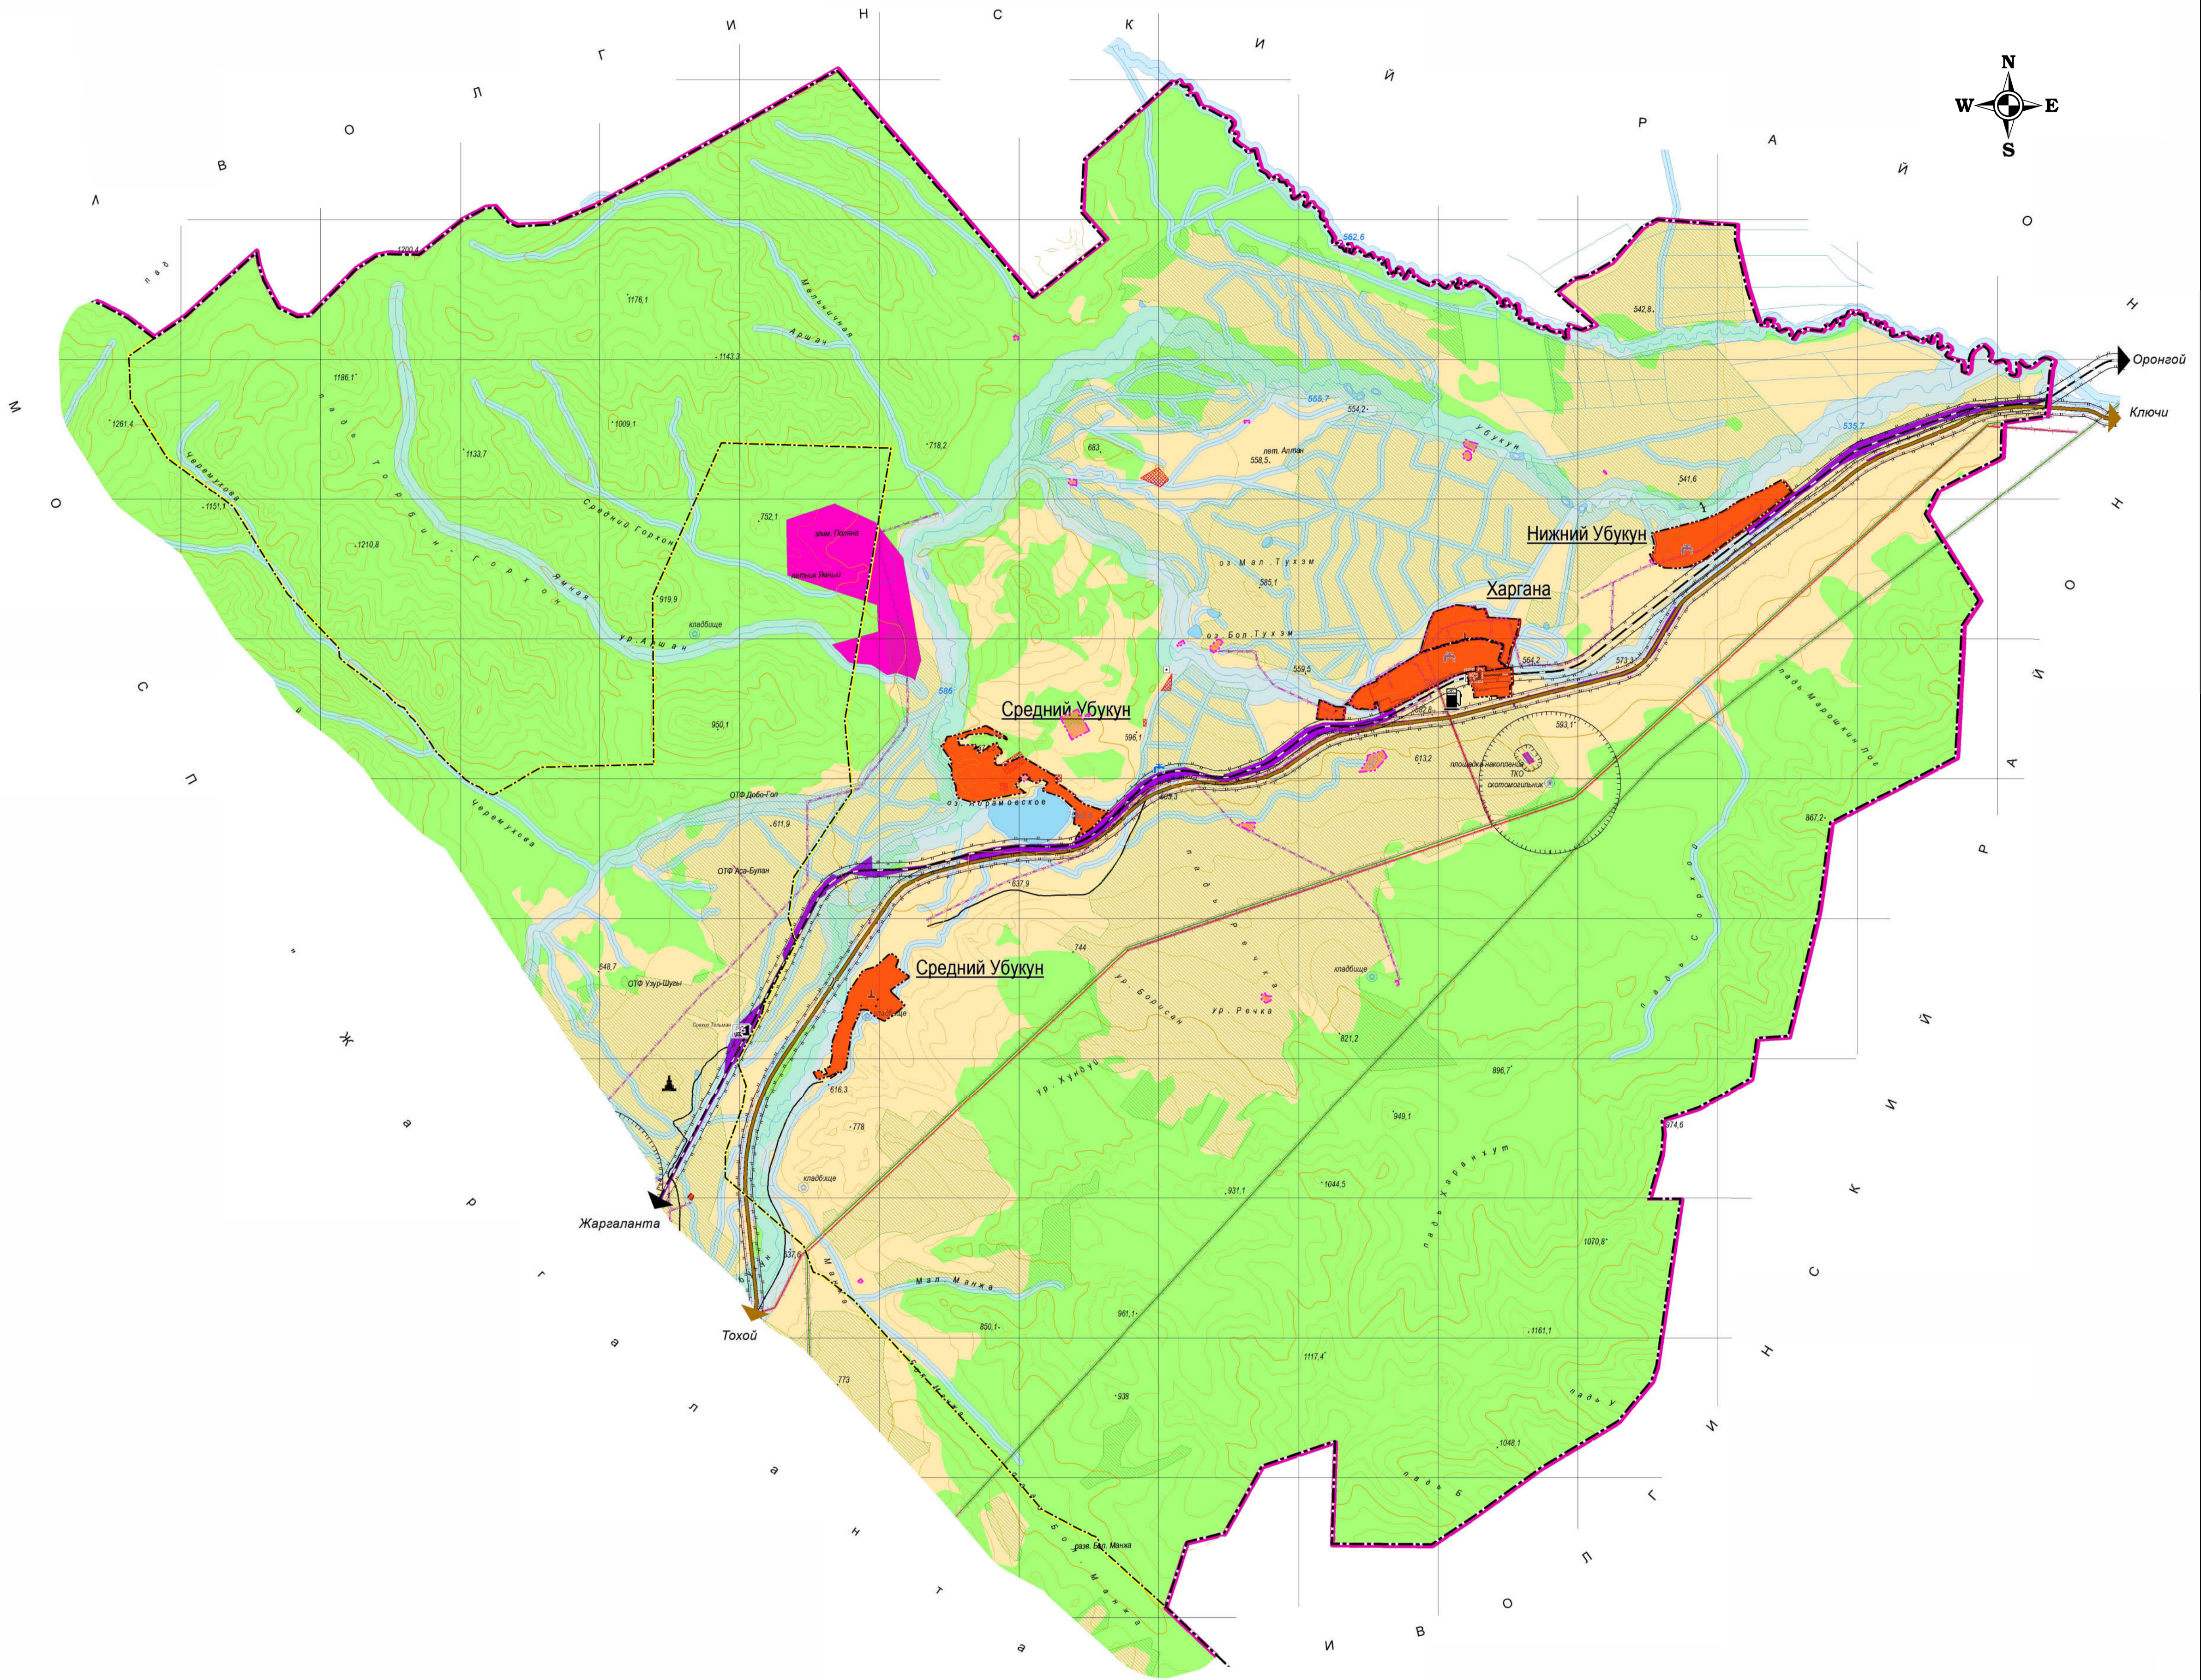

						Внесение изменений в генеральный план МО СП "Нижнеубукунское"		
Изм.	Коп.Уч.	Лист	№Док.	Подпись	Дата			
						Стадия	Лист	Листов
						ГП		
						Карта функциональных зон		
Разраб. Дьячук Н.В.								