

# Карта границ населенных пунктов


N

E



## Условные обозначения

- Территориальная граница**  
 Граница муниципального района  
 Граница сельского поселения  
 Граница населенного пункта  
 --- существующие  
 --- планируемые
- Земли по категориям**  
 Земли населенных пунктов  
 ■ планируемые  
 ■ существующие  
 ■ планируемые  
 Земли сельскохозяйственного назначения  
 Земли лесного фонда
- Объекты капитального строительства**  
 ОКС железнодорожного транспорта  
 — Железная дорога магистральная не электрифицированная, существующие  
 ■ Станции железнодорожные  
 ОКС внешнего автомобильного транспорта  
 Автомобильные дороги  
 — Дорога общего пользования федерального значения, существующие  
 — Дорога общего пользования местного значения, существующие  
 ■ Автозаправочная станция, существующие
- ОКС транспортных сооружений  
 X Мост, путепровод, существующие  
 ОКС водного транспорта и гидротехнические сооружения  
 — дамба, существующие  
 ОКС электроэнергетики  
 Линия электропередачи (ЛЭП)  
 — ЛЭП 220 кВ  
 — ЛЭП 35 кВ  
 — ЛЭП 10 кВ
- ОКС водоснабжения  
 ■ Водозабор, существующие  
 ОКС специального назначения  
 ● существующие  
 ● планируемые
- Объекты культурного наследия**  
 ■ Памятники истории  
 ■ Памятники археологии
- Зоны с особыми условиями использования территории**  
 Санитарно-защитная зона  
 ■ существующие  
 ■ планируемые  
 Санитарный разрыв (санитарная полоса отчуждения)  
 Охранная зона  
 Водоохранная зона  
 Иные зоны  
 ■ Особо ценные продуктивные сельскохозяйственные угодья
- Культовые объекты  
 ▲ Субурган  
 ■ Объект культурного наследия

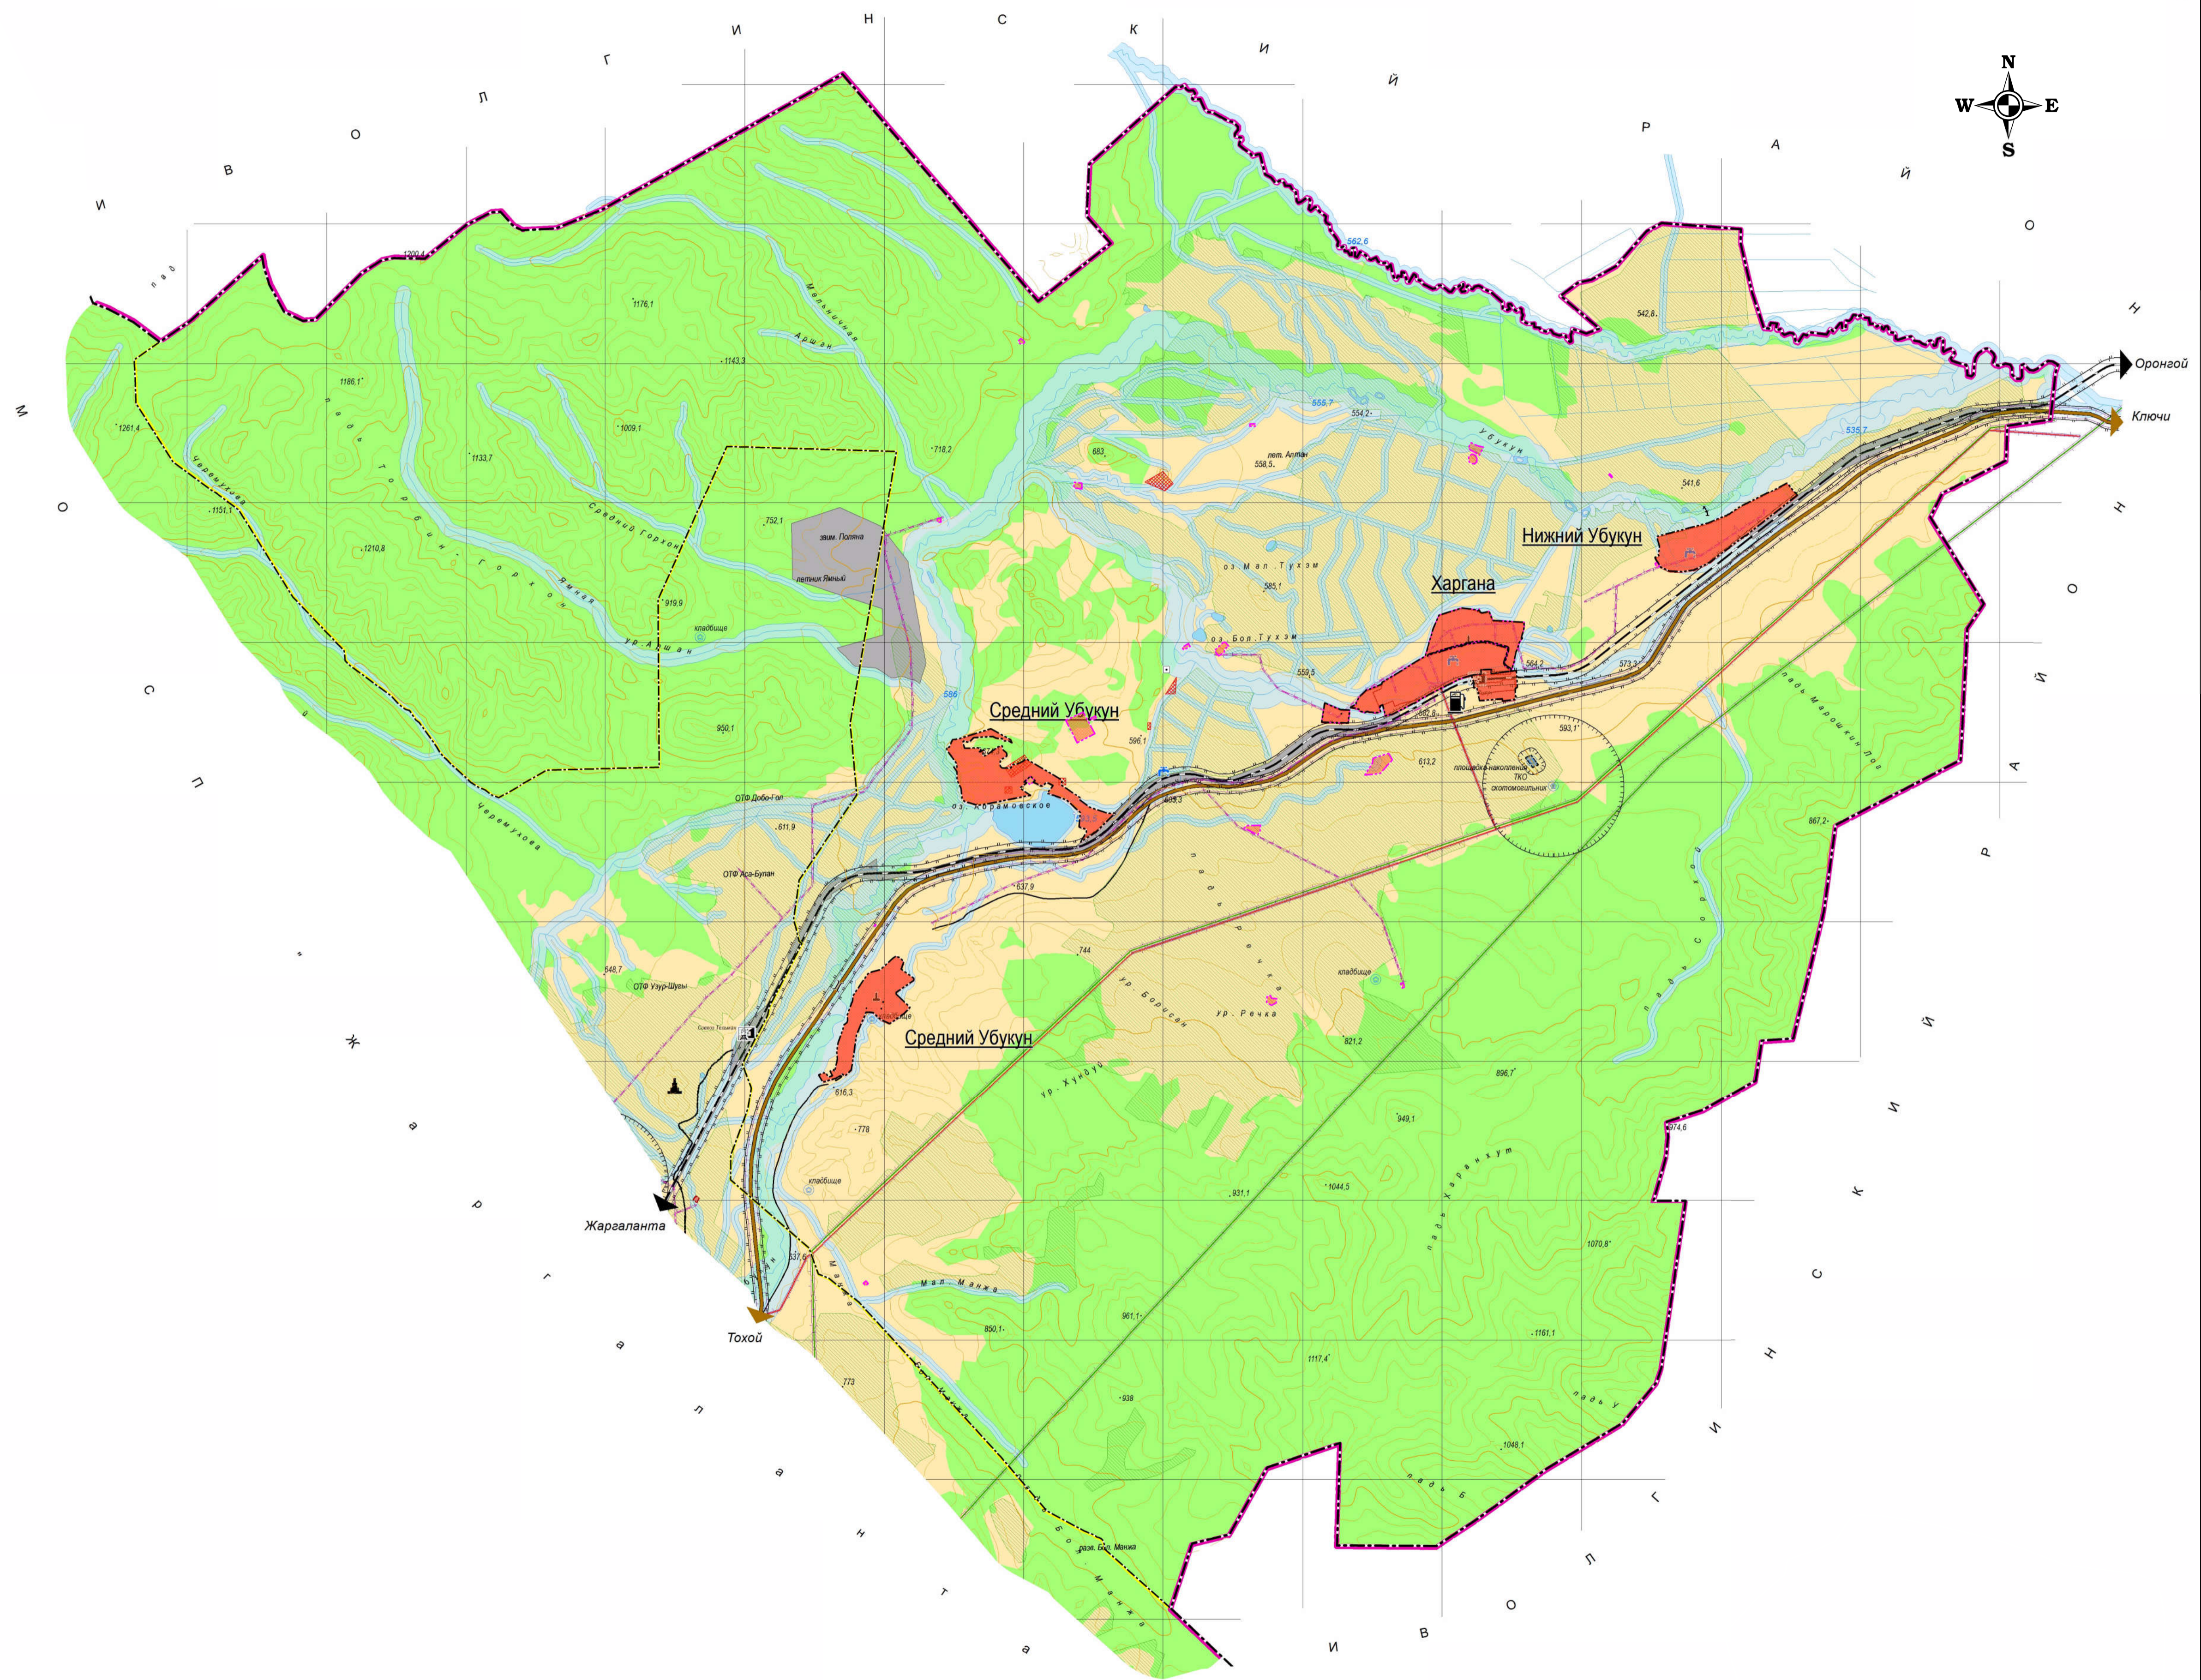

						Внесение изменений в генеральный план МО СП "Нижнеубукунское"		
Изм.	Коп. Уч.	Лист	№ Док.	Подпись	Дата	Стадия	Лист	Листов
						ГП		
ГАП						Карта границ населенных пунктов		
Разраб. Дьячук Н.В.								