


# Карта планируемого размещения объектов

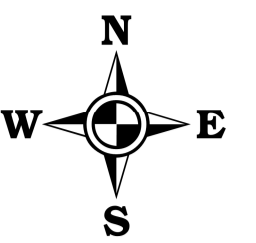

## Условные обозначения

### Территориальная граница

Граница муниципального района

Граница сельского поселения

Граница населенного пункта

— существующие

- - - планируемые

### Земли по категориям

Земли населенных пунктов

■ планируемые

Земли промышленности, энергетики, транспорта, связи

■ существующие

■ планируемые

Земли сельскохозяйственного назначения

■ существующие

■ планируемые

Земли лесного фонда

■ существующие

■ планируемые

### Объекты капитального строительства

ОКС железнодорожного транспорта

— Железная дорога магистральная не электрифицированная, существующие

■ Станции железнодорожные

ОКС внешнего автомобильного транспорта

— Автомобильные дороги

— Дорога общего пользования федерального значения, существующие

— Дорога общего пользования местного значения, существующие

■ Автозаправочная станция, существующие

ОКС транспортных сооружений

⌘ Мост, путепровод, существующие

ОКС водного транспорта и гидротехнические сооружения

— дамба, существующие

ОКС электроэнергетики

— Линия электропередачи (ЛЭП)

— ЛЭП 220 кВ

— ЛЭП 35 кВ

— ЛЭП 10 кВ

ОКС водоснабжения

■ Водозабор, существующие

ОКС специального назначения

● существующие

● планируемые

ОКС культурно-досугового назначения

■ планируемые

ОКС производственного и коммунально-складского назначения

■ планируемые

ОКС спортивного назначения

● планируемые

ОКС учебно-образовательного назначения

■ планируемые

ОКС здравоохранения

■ планируемые

ОКС бытового назначения

■ планируемые

ОКС религиозного назначения

■ планируемые

ОКС торгового назначения

■ планируемые


### Объекты культурного наследия

▲ Памятники истории

■ Памятники археологии

Культовые объекты

▲ Субурган

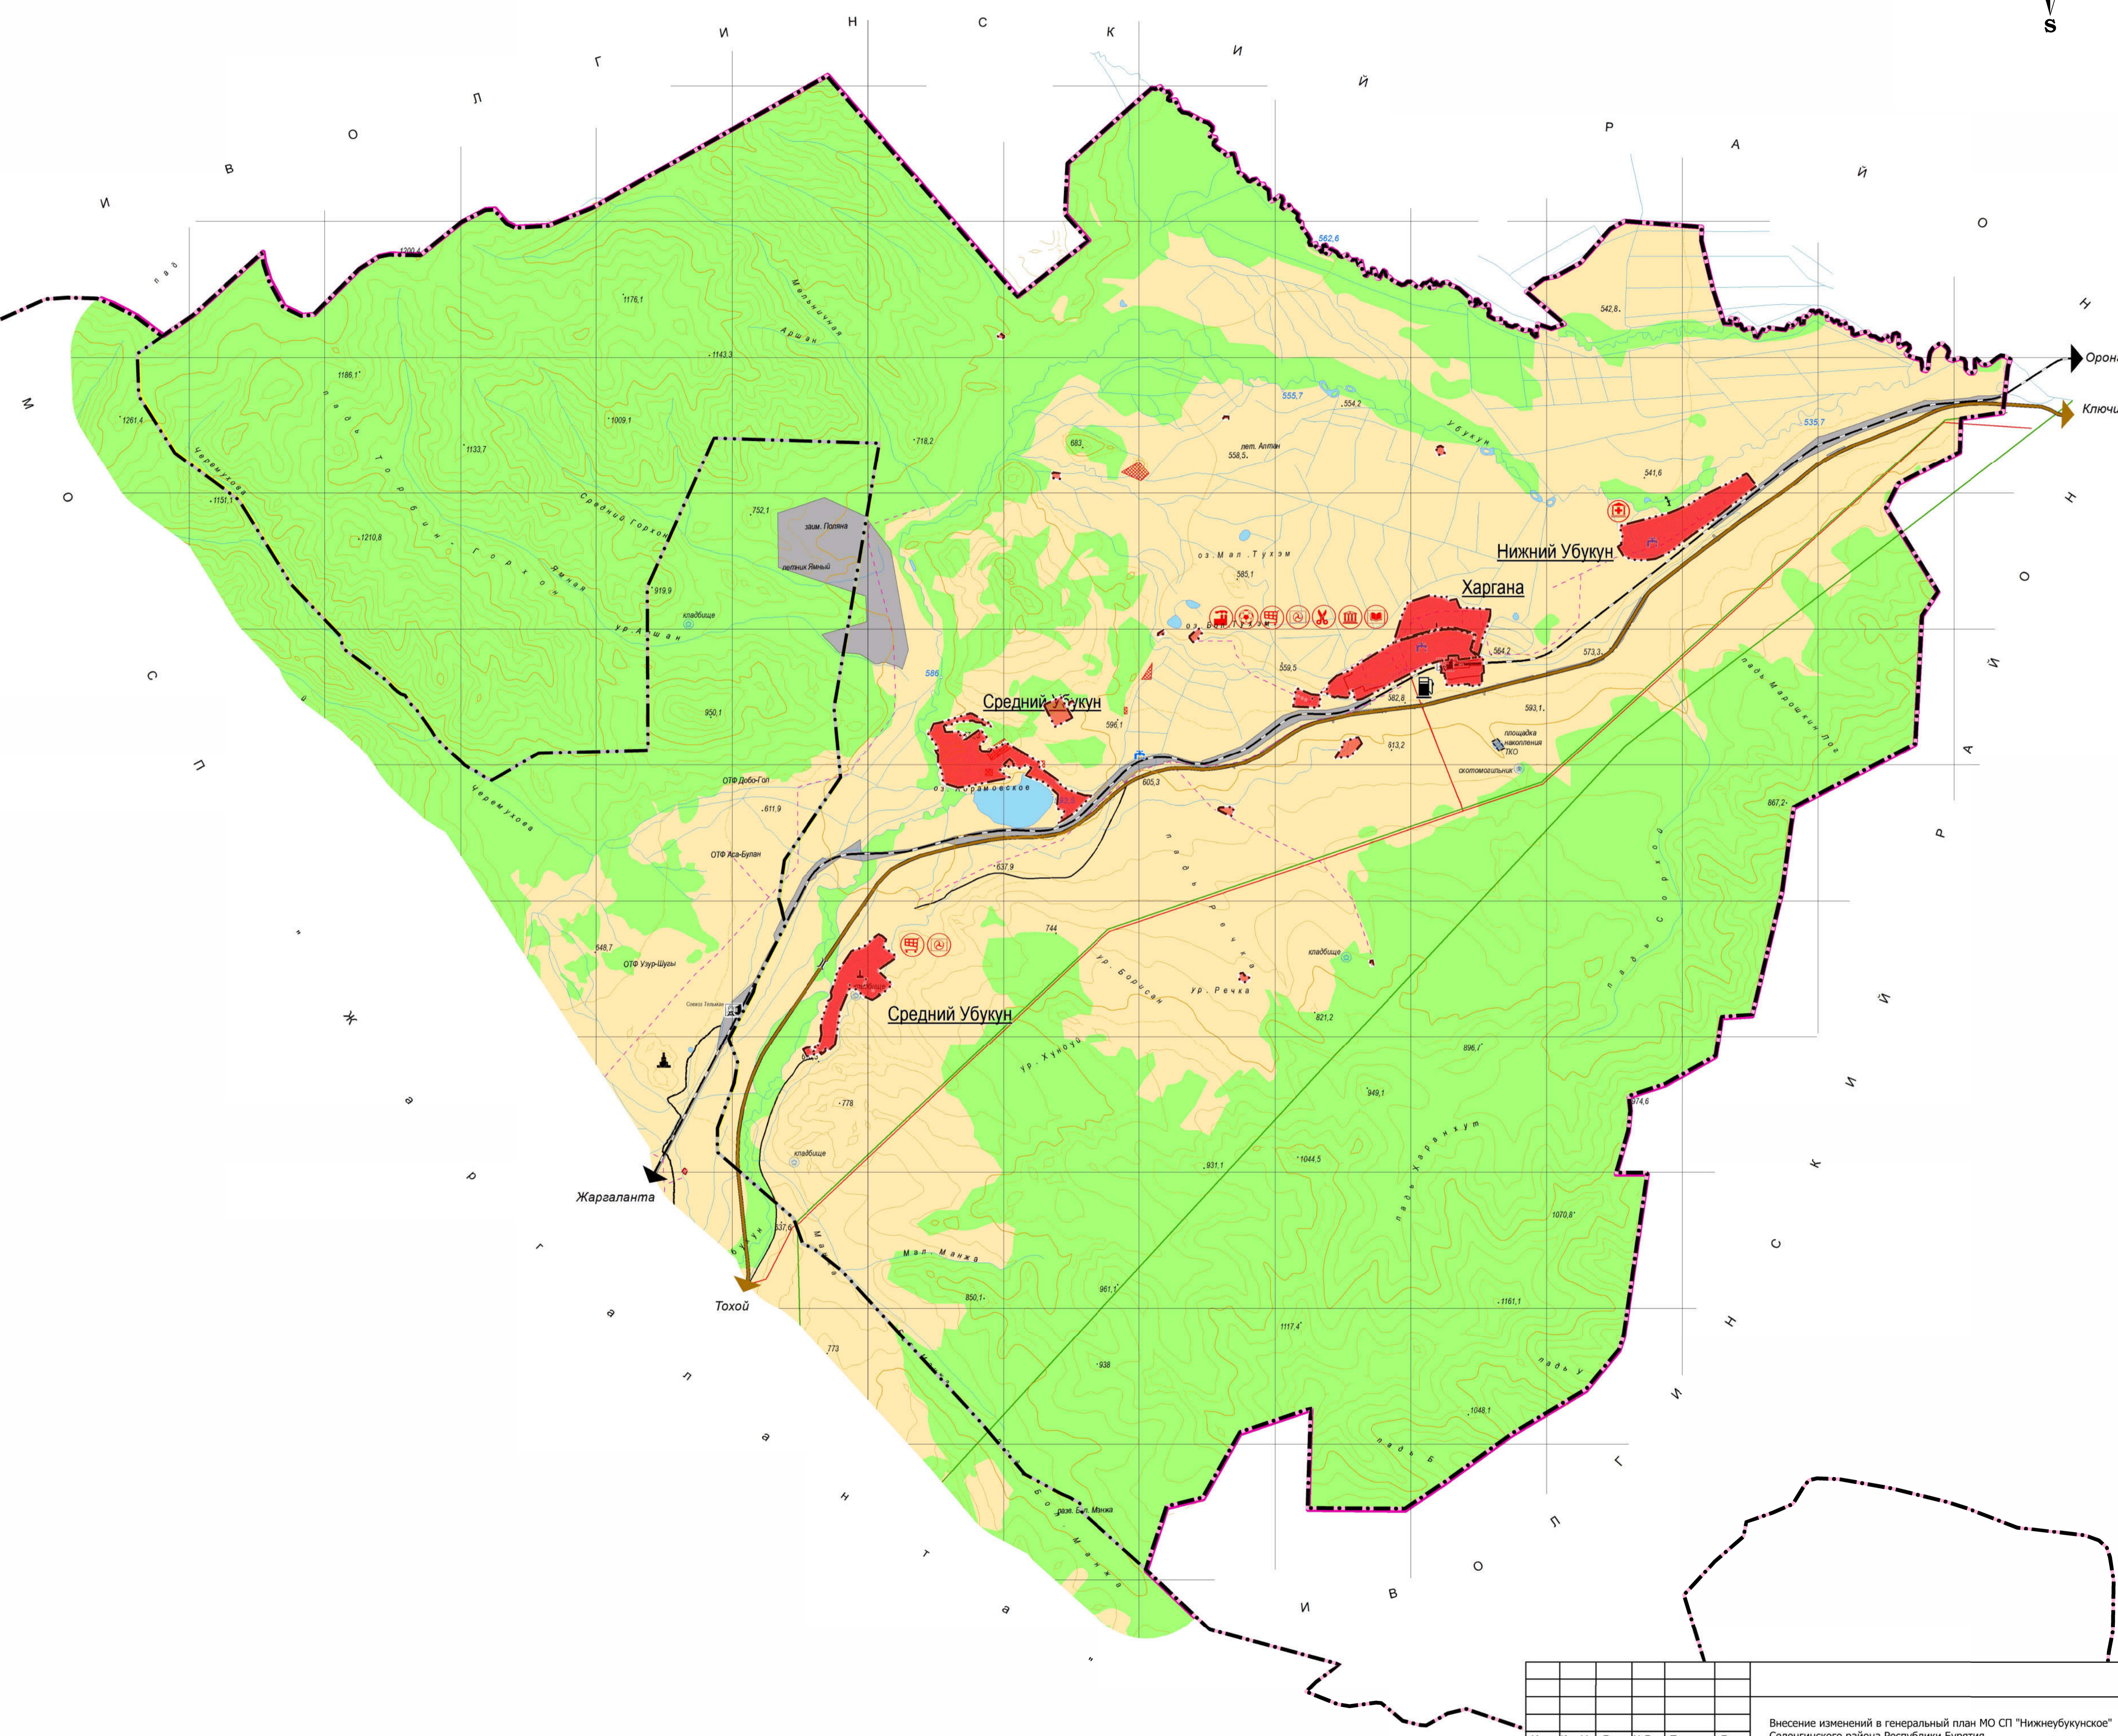

Изм.	Кол. Уч.	Лист	№Док.	Подпись	Дата	Внесение изменений в генеральный план МО СП "Нижнеубукунское" Селенгинского района Республики Бурятия		
Рук. отд.								
Разраб.	Дьячук Н.В.							
						Стадия	Лист	Листов
						ГП		
						Карта планируемого размещения объектов		