

# Карта зон с особыми условиями использования территории


N

E



## Условные обозначения

- Территориальная граница**
- Граница муниципального района
- Граница сельского поселения
- Граница населенного пункта
- существующие
- Земли по категориям**
- Земли населенных пунктов
- существующие
- Земли промышленности, энергетики, транспорта, связи
- существующие
- Земли сельскохозяйственного назначения
- существующие
- Земли лесного фонда
- существующие
- Объекты капитального строительства**
- ОКС железнодорожного транспорта
- Железная дорога магистральная не электрифицированная, существующие
- Станции железнодорожные
- ОКС внешнего автомобильного транспорта
- Автомобильные дороги
- Дорога общего пользования федерального значения, существующие
- Дорога общего пользования местного значения, существующие
- Автозаправочная станция, существующие
- ОКС транспортных сооружений
- ⌘ Мост, путепровод, существующие
- ОКС водного транспорта и гидротехнические сооружения
- дамба, существующие
- ОКС электроэнергетики
- Линия электропередачи (ЛЭП)
- ЛЭП 220 кВ
- ЛЭП 35 кВ
- ЛЭП 10 кВ
- ОКС водоснабжения
- Водозабор, существующие
- ОКС специального назначения
- существующие
- планируемые
- Объекты культурного наследия**
- ↓ Памятники истории
- Памятники археологии
- Зоны с особыми условиями использования территории**
- Санитарно-защитная зона
- существующие
- планируемые
- Санитарный разрыв (санитарная полоса отчуждения)
- существующие
- планируемые
- Охранная зона
- существующие
- планируемые
- Водоохранная зона
- существующие
- планируемые
- Иные зоны
- Особо ценные продуктивные сельскохозяйственные угодья
- Культурные объекты**
- ▲ Сибурган
- Объект культурного наследия

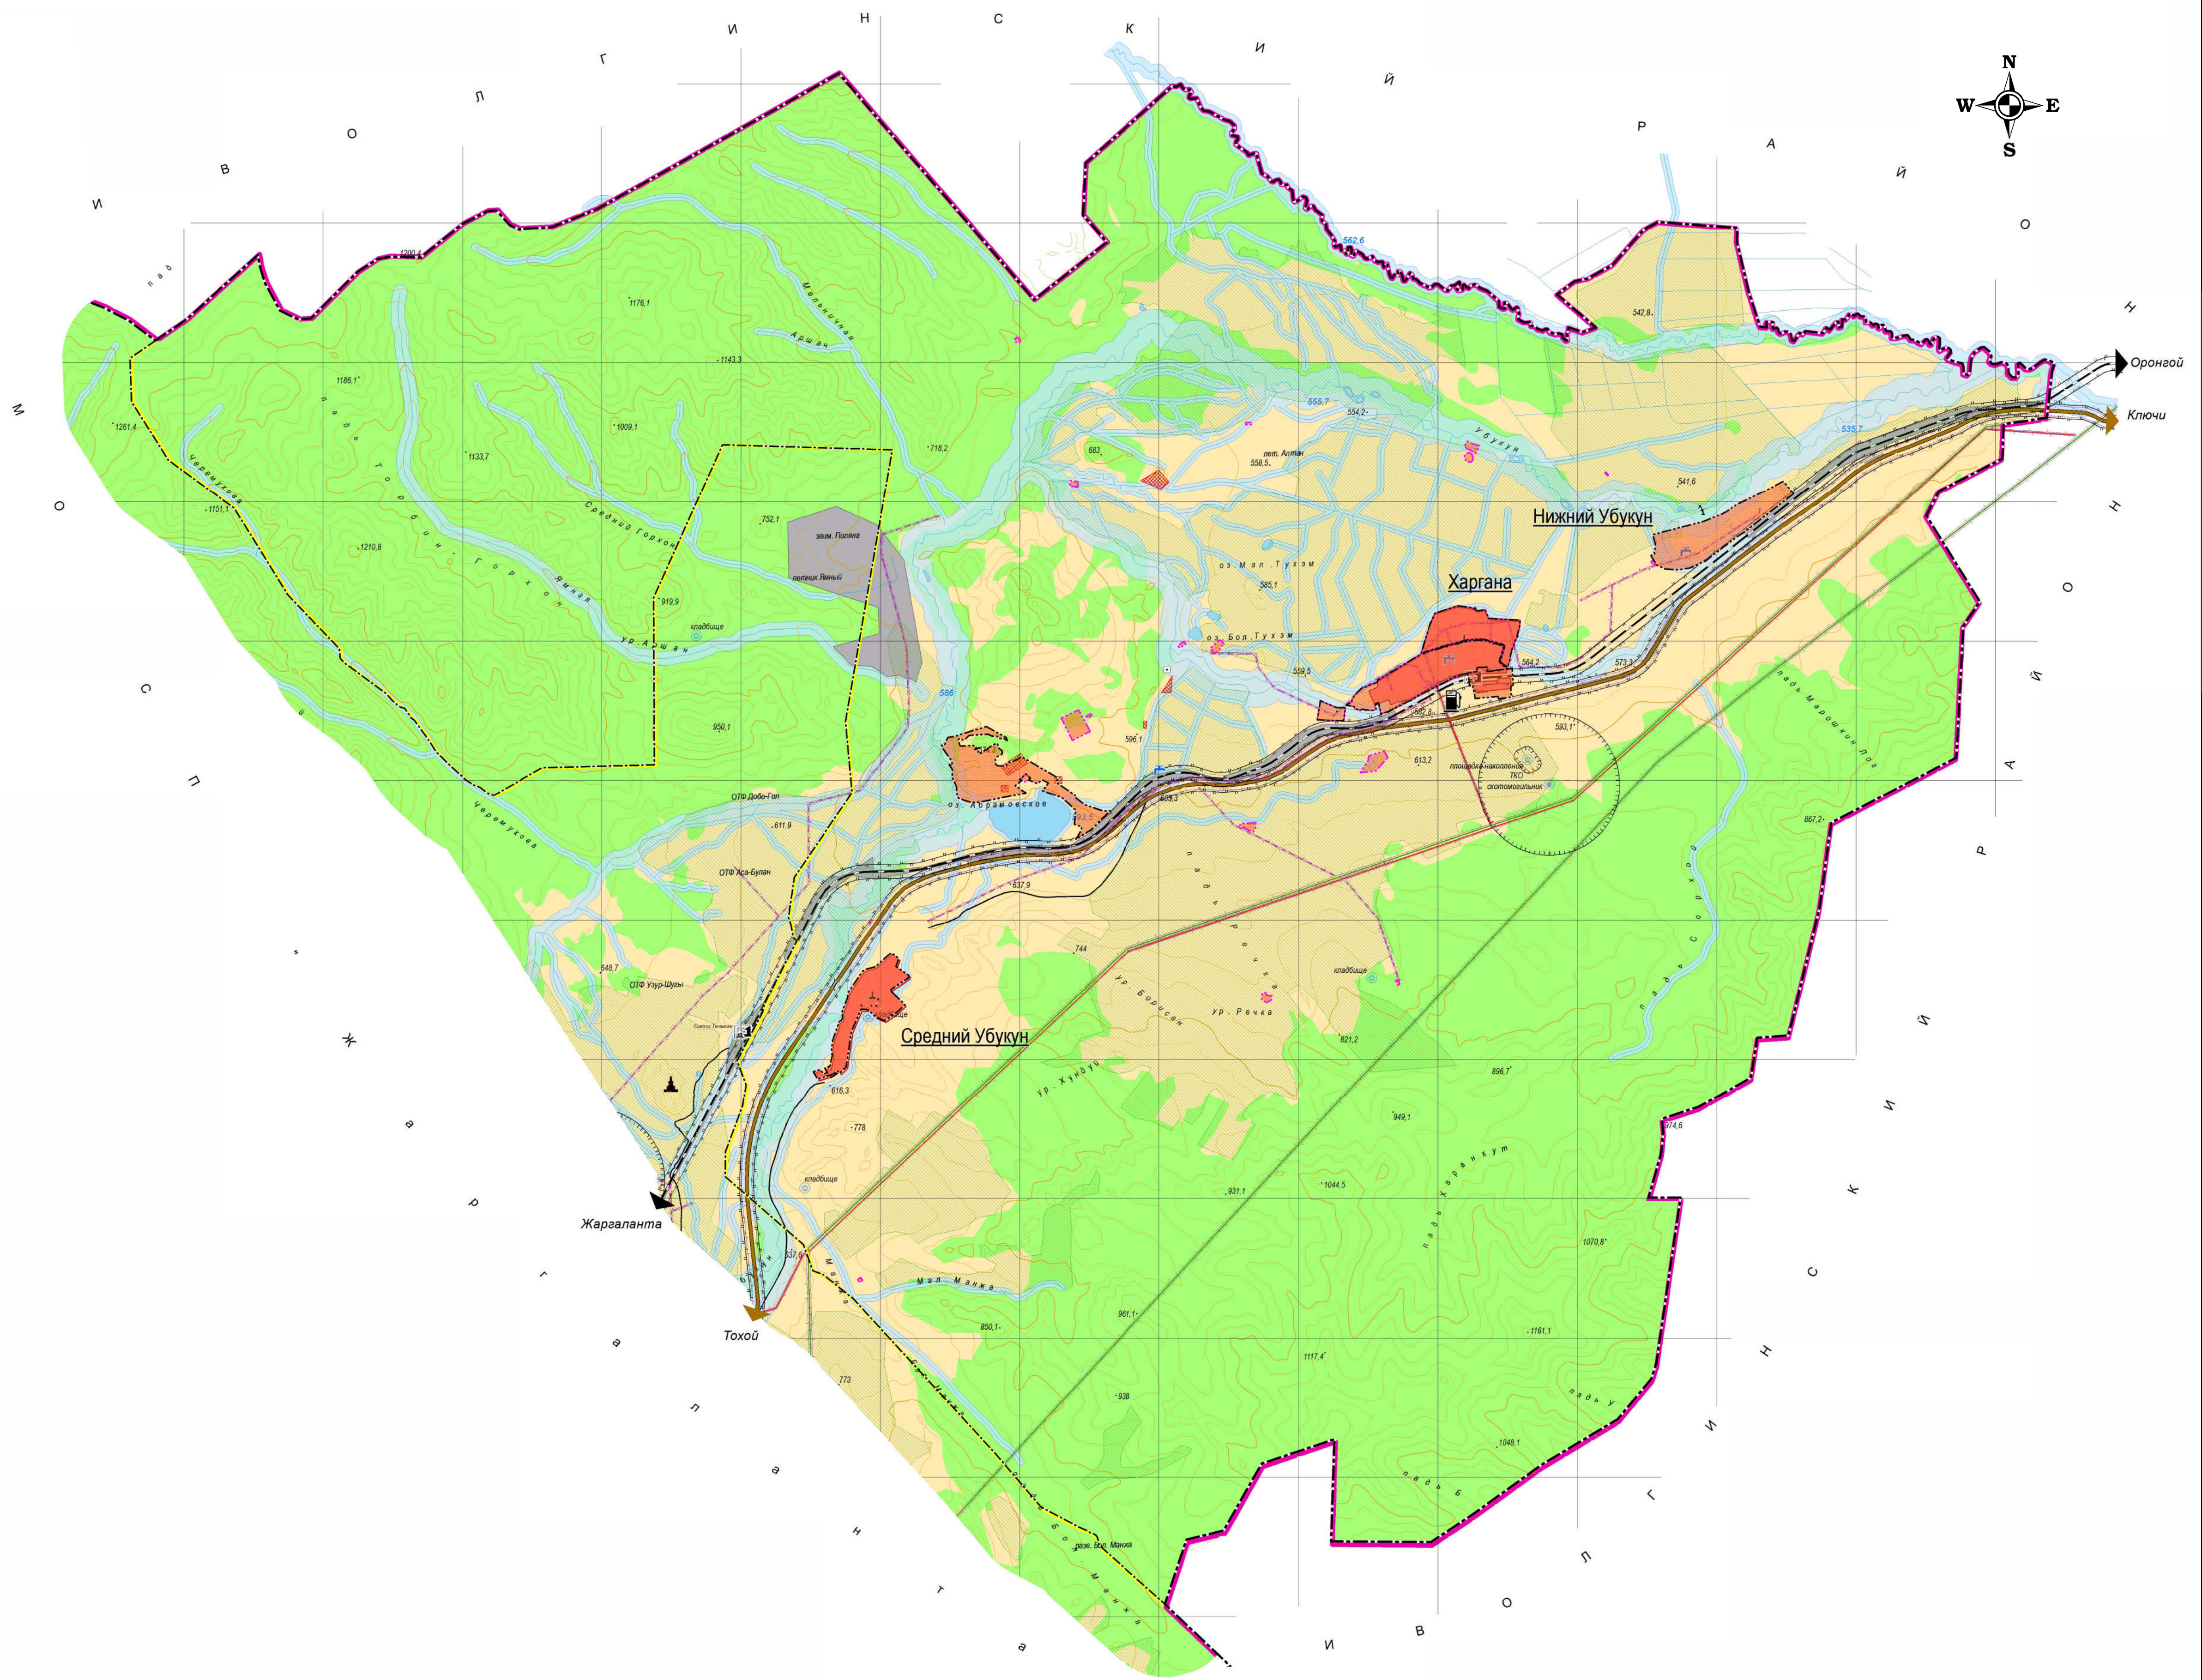

						Внесение изменений в генеральный план МО СП "Нижнеубукунское"		
Изм.	Кол.Уч.	Лист	№Док.	Подпись	Дата			
						Стадия	Лист	Листов
						ГП		
						Карта зон с особыми условиями использования территории		
						Разраб.	Дьячук Н.В.	