


**Генеральный план с. Средний Убукур
МО СП "Нижнеубукунское" Селенгинский район
Масштаб 1:4 000**

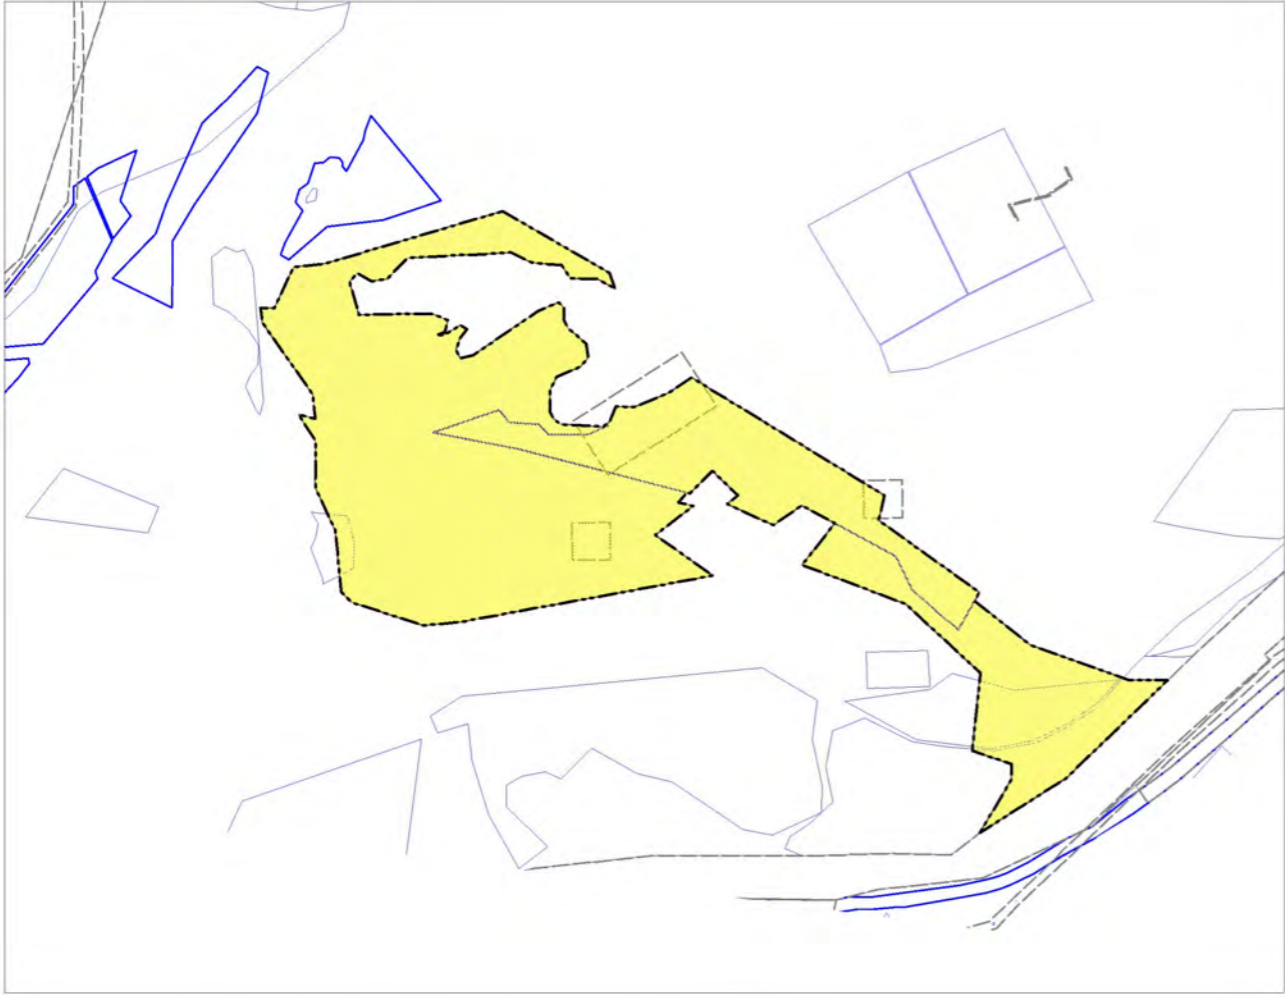

УСЛОВНЫЕ ОБОЗНАЧЕНИЯ

- Границы населенного пункта
 - Границы земельных участков по сведениям ЕГРН
- ФУНКЦИОНАЛЬНЫЕ ЗОНЫ**
- жилая зона
 - общественно-деловая зона
 - зона сельскохозяйственного использования
 - территории общего пользования
 - производственная зона

ЗОНА С ОСОБЫМИ УСЛОВИЯМИ ИСПОЛЬЗОВАНИЯ ТЕРРИТОРИИ

- Санитарно-защитная зона
- Охранная зона

ЭКСПЛИКАЦИЯ

- Зона общественно-делового назначения
Существующие
1. Магазин
 2. Почта
 3. Фельдшерский пункт
 4. Школа
- Проектируемые
5. Придорожный сервис
 6. Магазин
 7. Церковь

Изм.	Кол.Уч.	Лист	№Док.	Подпись	Дата			
						Внесение изменений в Генеральный план МО СП "Нижнеубукунское"		
						Стадия	Лист	Листов
						ГП		
						Карта функционального зонирования		
Разраб.			Дьячук Н.В.					